


RZUT PARTERU

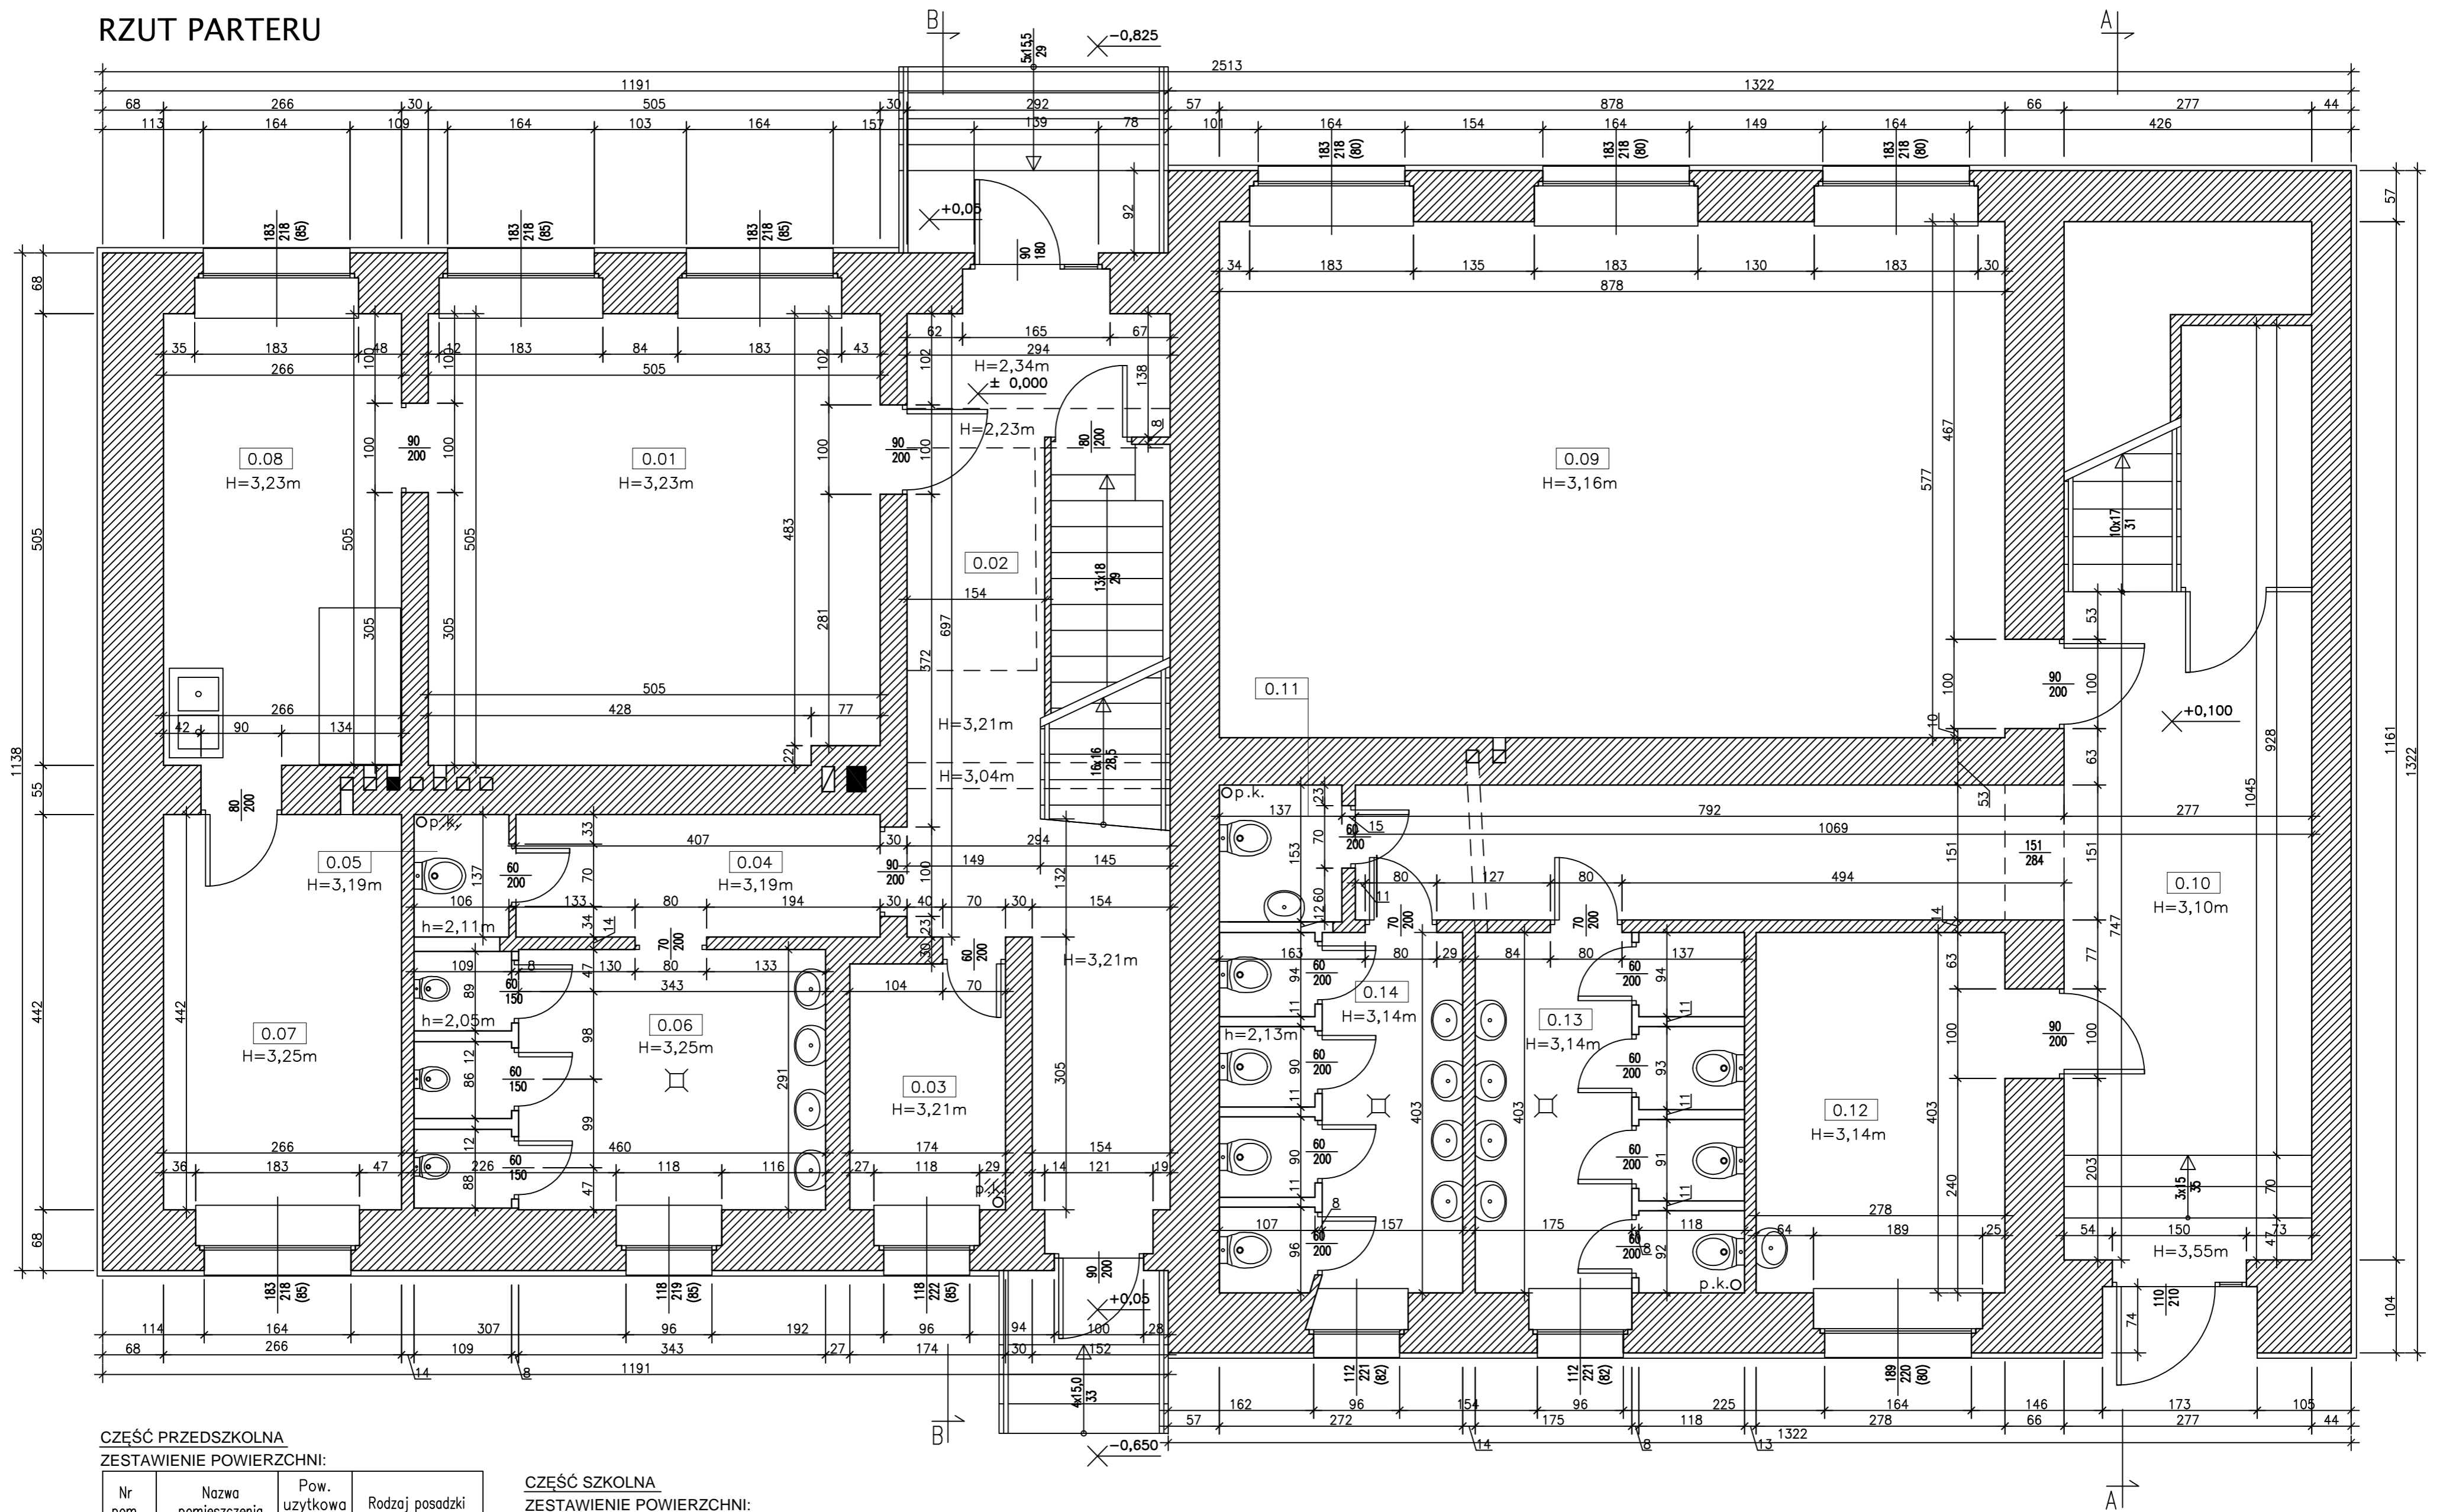

CZĘŚĆ PRZEDSZKOLNA ZESTAWIENIE POWIERZCHNI:

Nr pom.	Nazwa pomieszczenia	Pow. użytkowa (m ²)	Rodzaj posadzki
0.01	Sala zabaw	25,35	Wykładzina PVC
0.02	Komunikacja	19,10	Lastryko
0.03	Biuro	4,80	Wykładzina PVC
0.04	Korytarz	5,55	Płytki ceramiczne
0.05	Wc ogólnodostępne	1,45	Płytki ceramiczne
0.06	Łazienka dzieci	13,00	Płytki ceramiczne
0.07	Magazyn	11,75	Wykładzina PVC
0.08	Kuchnia	13,40	Płytki ceramiczne
	SUMA	94,40	

CZĘŚĆ SZKOLNA ZESTAWIENIE POWIERZCHNI:

Nr pom.	Nazwa pomieszczenia	Pow. użytkowa (m ²)	Rodzaj posadzki
0.09	Sala gimnastyczna	50,65	Wykładzina PVC
0.10	Komunikacja	35,50	Lastryko/wykl.PVC
0.11	Wc ogólnodostępne	2,10	Płytki ceramiczne
0.12	Biblioteka	11,20	Wykładzina dywan.
0.13	Wc dziewczyn	11,65	Płytki ceramiczne
0.14	Wc chłopców	10,50	Płytki ceramiczne
	SUMA	121,6	

Treść rysunku:				RZUT PARTERU		Faza projektu:	
				Inwentaryzacja			
Opracował:	Nazwisko	Nr uprawnień	Podpis				
Projektant:	mgr inż. Patrycja Walocha			Branża:			
	mgr inż. arch. Janina Stula	47/06/SŁOKK/II		Architektura			
Tytuł: Inwentaryzacja budynku Publicznej Szkoły Podstawowej w Sieroniowicach				Skala: 1:50			
Adres: ul. Strzelecka 26, 47-143 Ujazd				Data: 05.2016r.			
Inwestor: Gmina Ujazd, ul. Stawiecka 19, 47-143 Ujazd				Nr rys. A/2			