


RZUT PIWNICY

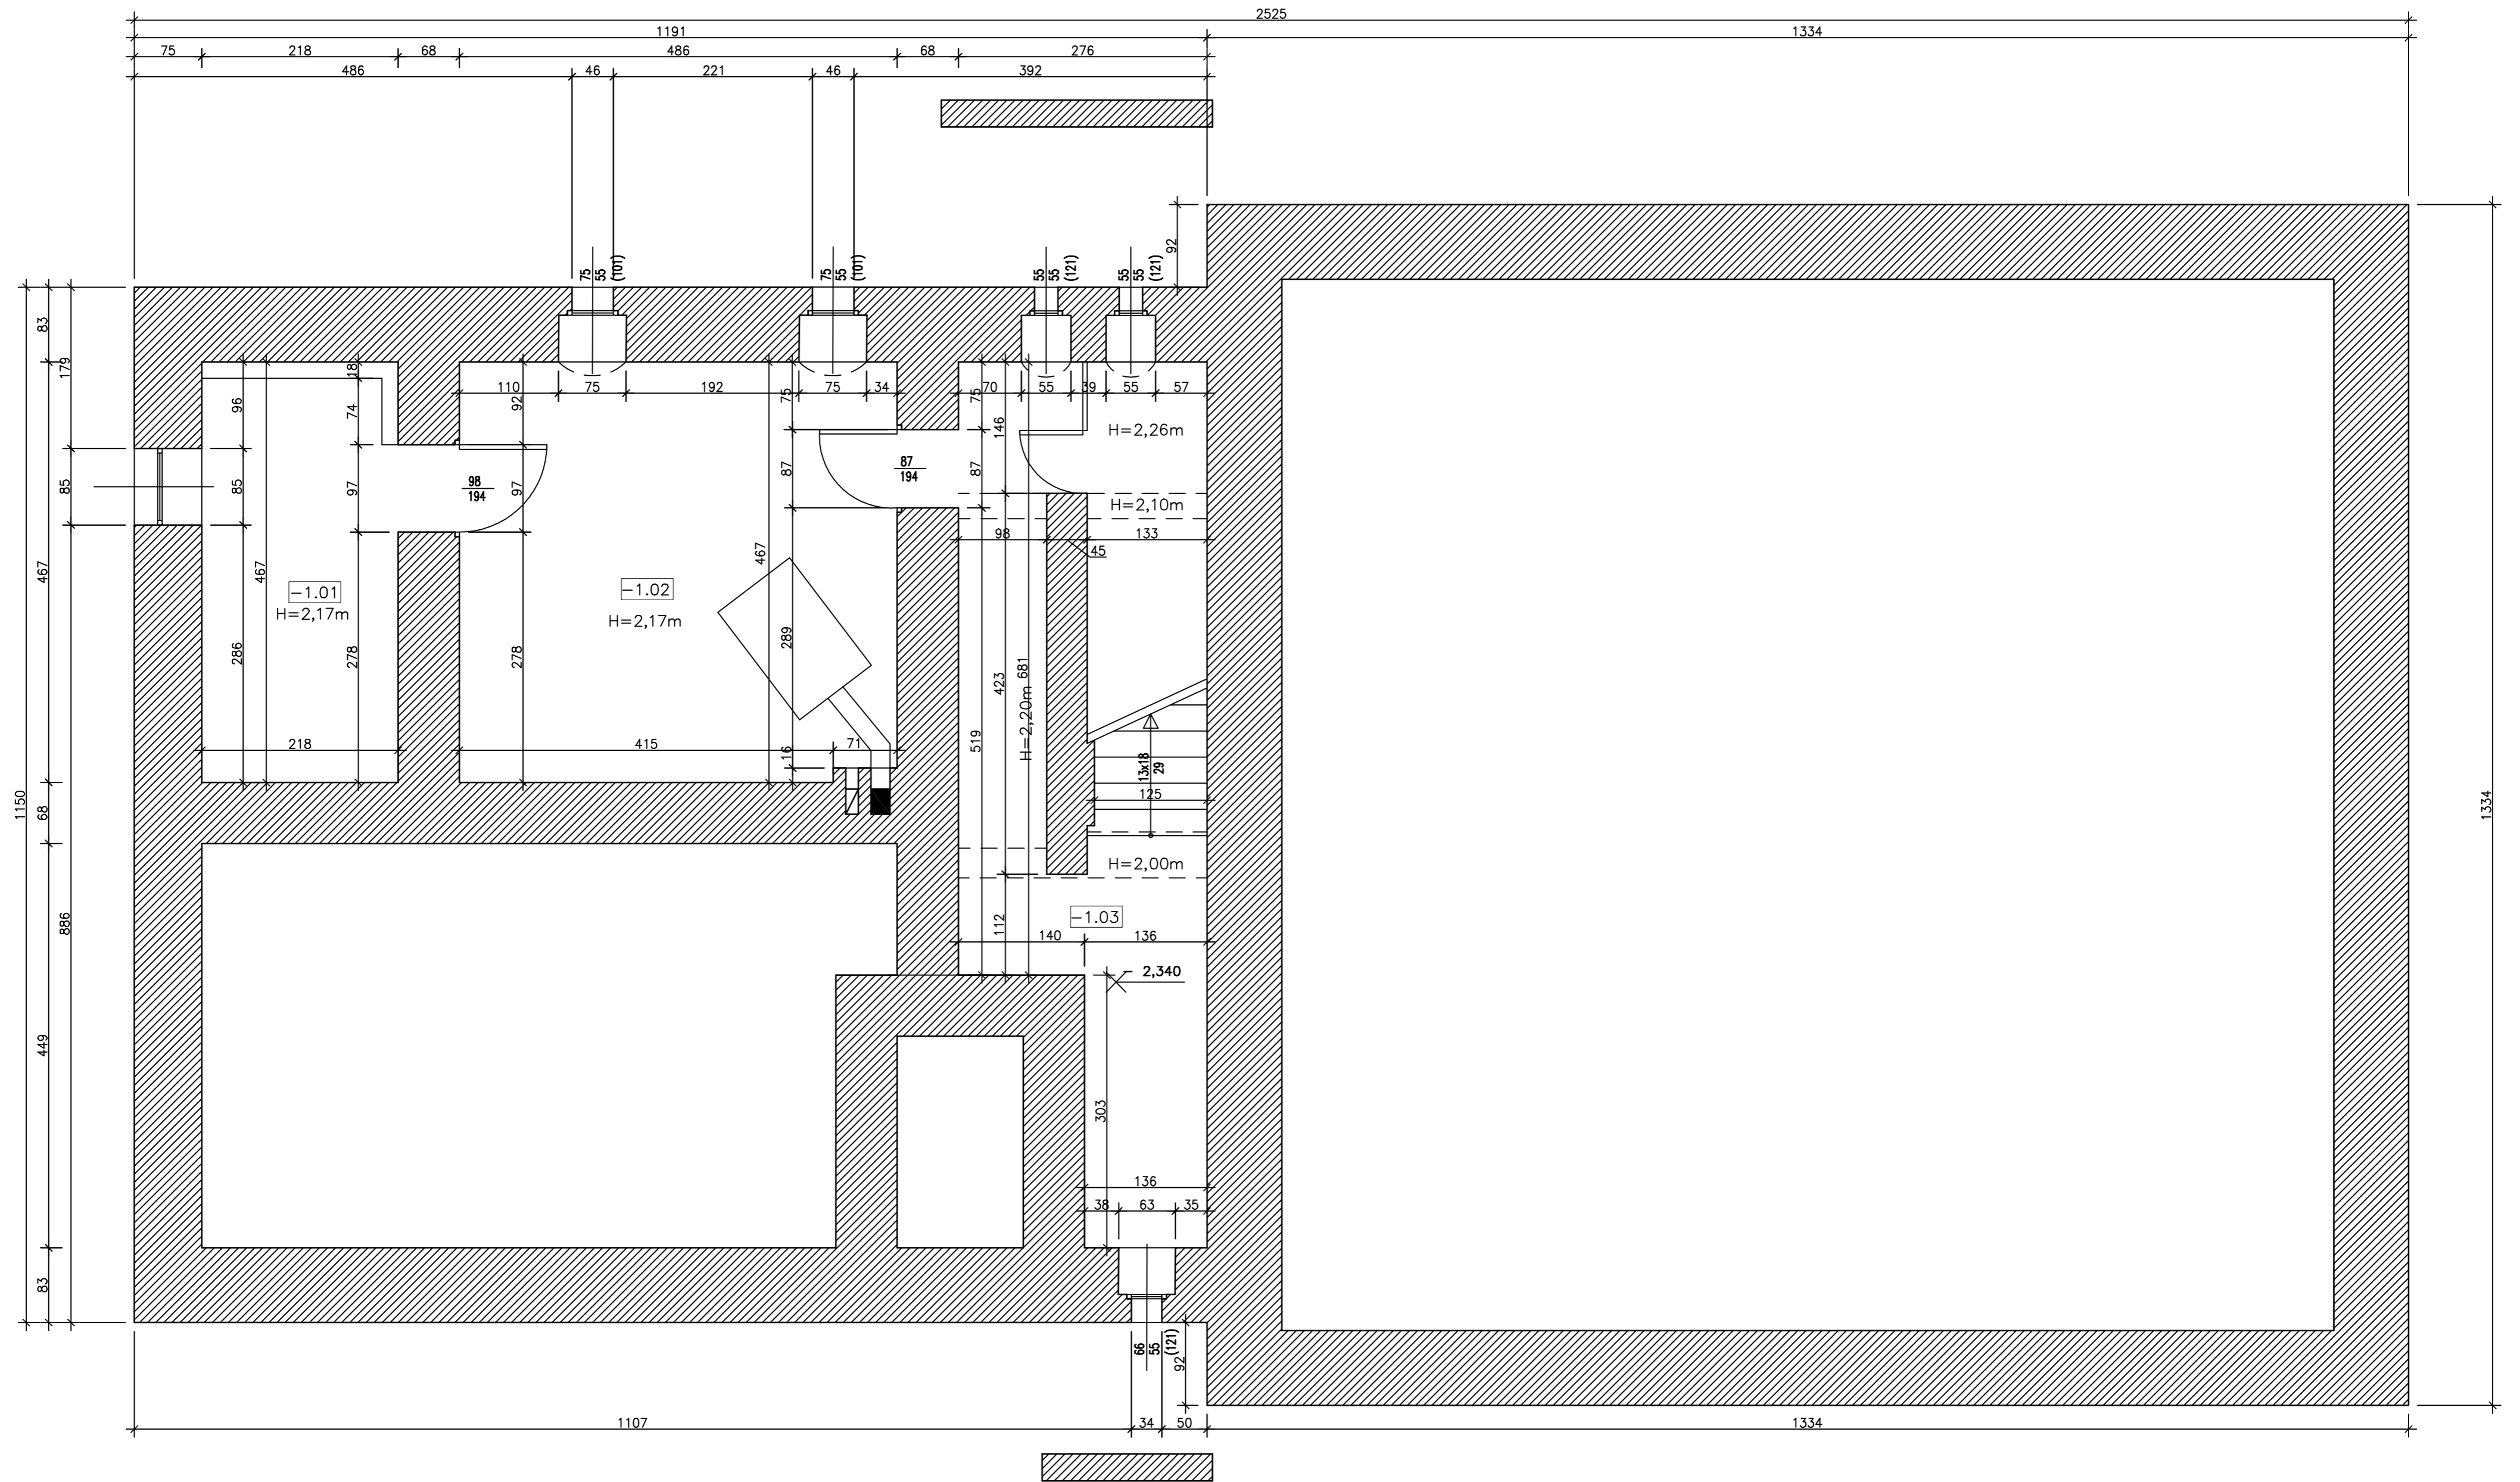

CZEŚĆ PRZEDSZKOLNA ZESTAWIENIE POWIERZCHNI:

Nr pom.	Nazwa pomieszczenia	Pow. użytkowa (m ²)	Rodzaj posadzki
-1.01	Skład opału	4,85	Pos. betonowa
-1.02	Kotłownia	11,3	Pos. betonowa
-1.03	Komunikacja	21,3	Pos. betonowa
SUMA		37,45	

Treść rysunku:				Faza projektu:
RZUT PIWNICY				Inwentaryzacja
Opracował:	Nazwisko	Nr uprawnień	Podpis	Branża:
Projektant:	mgr inż. Patrycja Walocha			Architektura
	mgr inż. arch. Janina Stula	47/06/SŁOKK/II		Skala: 1:50
Tytuł: Inwentaryzacja budynku Publicznej Szkoły Podstawowej w Sieroniowicach				Data: 05.2016r.
Adres: ul. Strzelecka 26, 47-143 Ujazd				
Inwestor: Gmina Ujazd, ul. Stawiecka 19, 47-143 Ujazd				Nr rys. A/1