



droga gmina - ul. Europejska

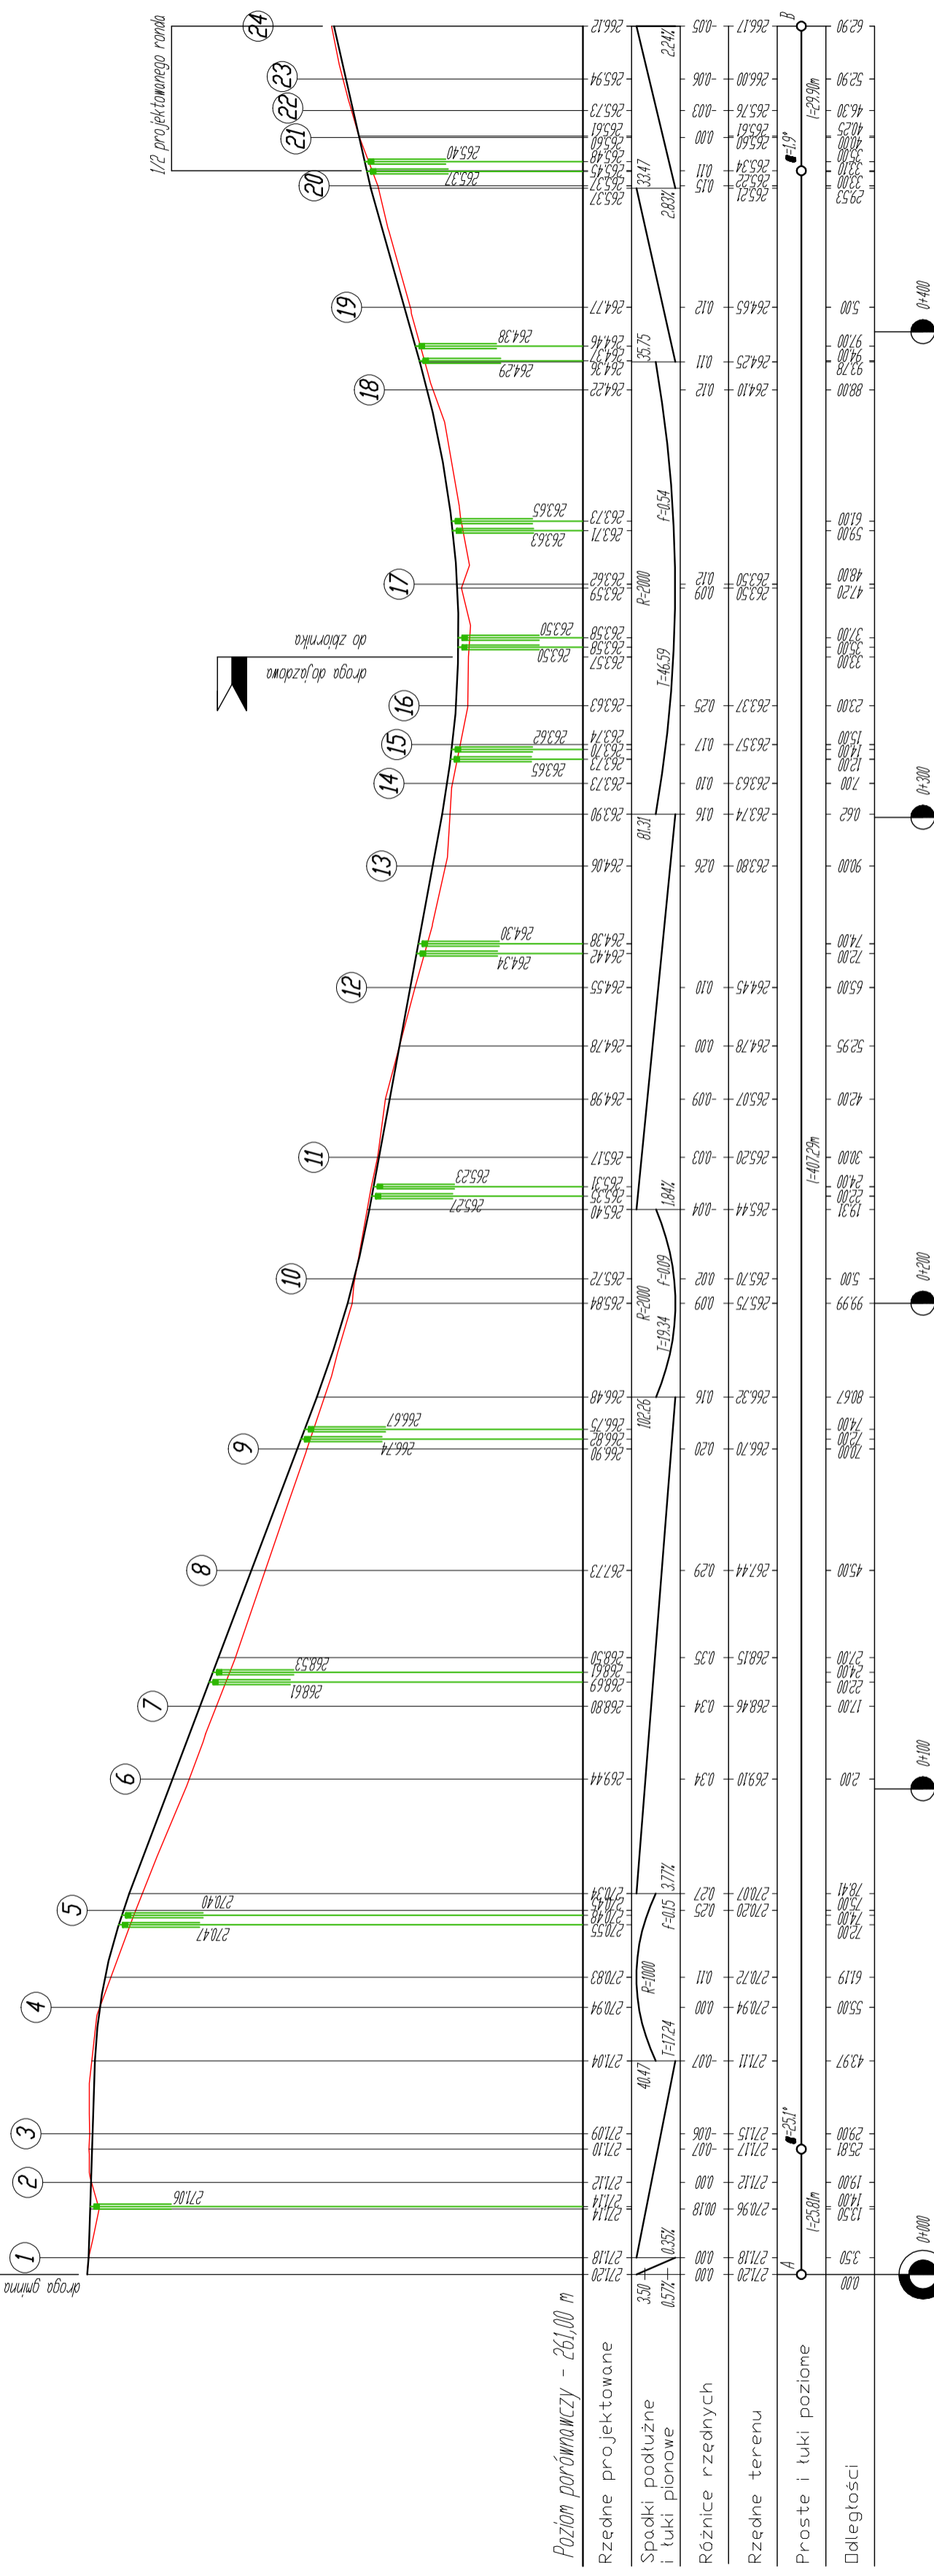

Poziom parawnawczy - 261,00 m

Proste i łuki poziome

Odległości

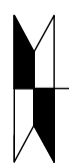

1/2 projektowanego ronda

<b>INWESTOR: GMINA UJAZD 47-143 UJAZD, ul. Sławęcicka 19</b>	
USŁUGI PROJEKTYWNE I NADZÓR BUDOWLANY	
inż. Ryszard Warmiński	
ul. Strazaków 15; 47-208 Gieratowice	
<b>BUDOWA DRÓGI GMINNEJ - OD UL. EUROPEJSKIEJ DO DZIAŁKI NR 27/2 OBRZĘB ZIMNA WĄDKA W SĄG OLSZYNIA - SIERNIOWICE ORAZ SIECI KANALIZACJI DESzczOWEJ WRAZ Z PZOZOSTAŁĄ INFRASTRUKTURĄ TECHNICZNĄ</b>	
<b>PROFIL PODŁOŻNY</b>	
Autor	inż. Ryszard Warmiński
Skala 1:100	
4	