
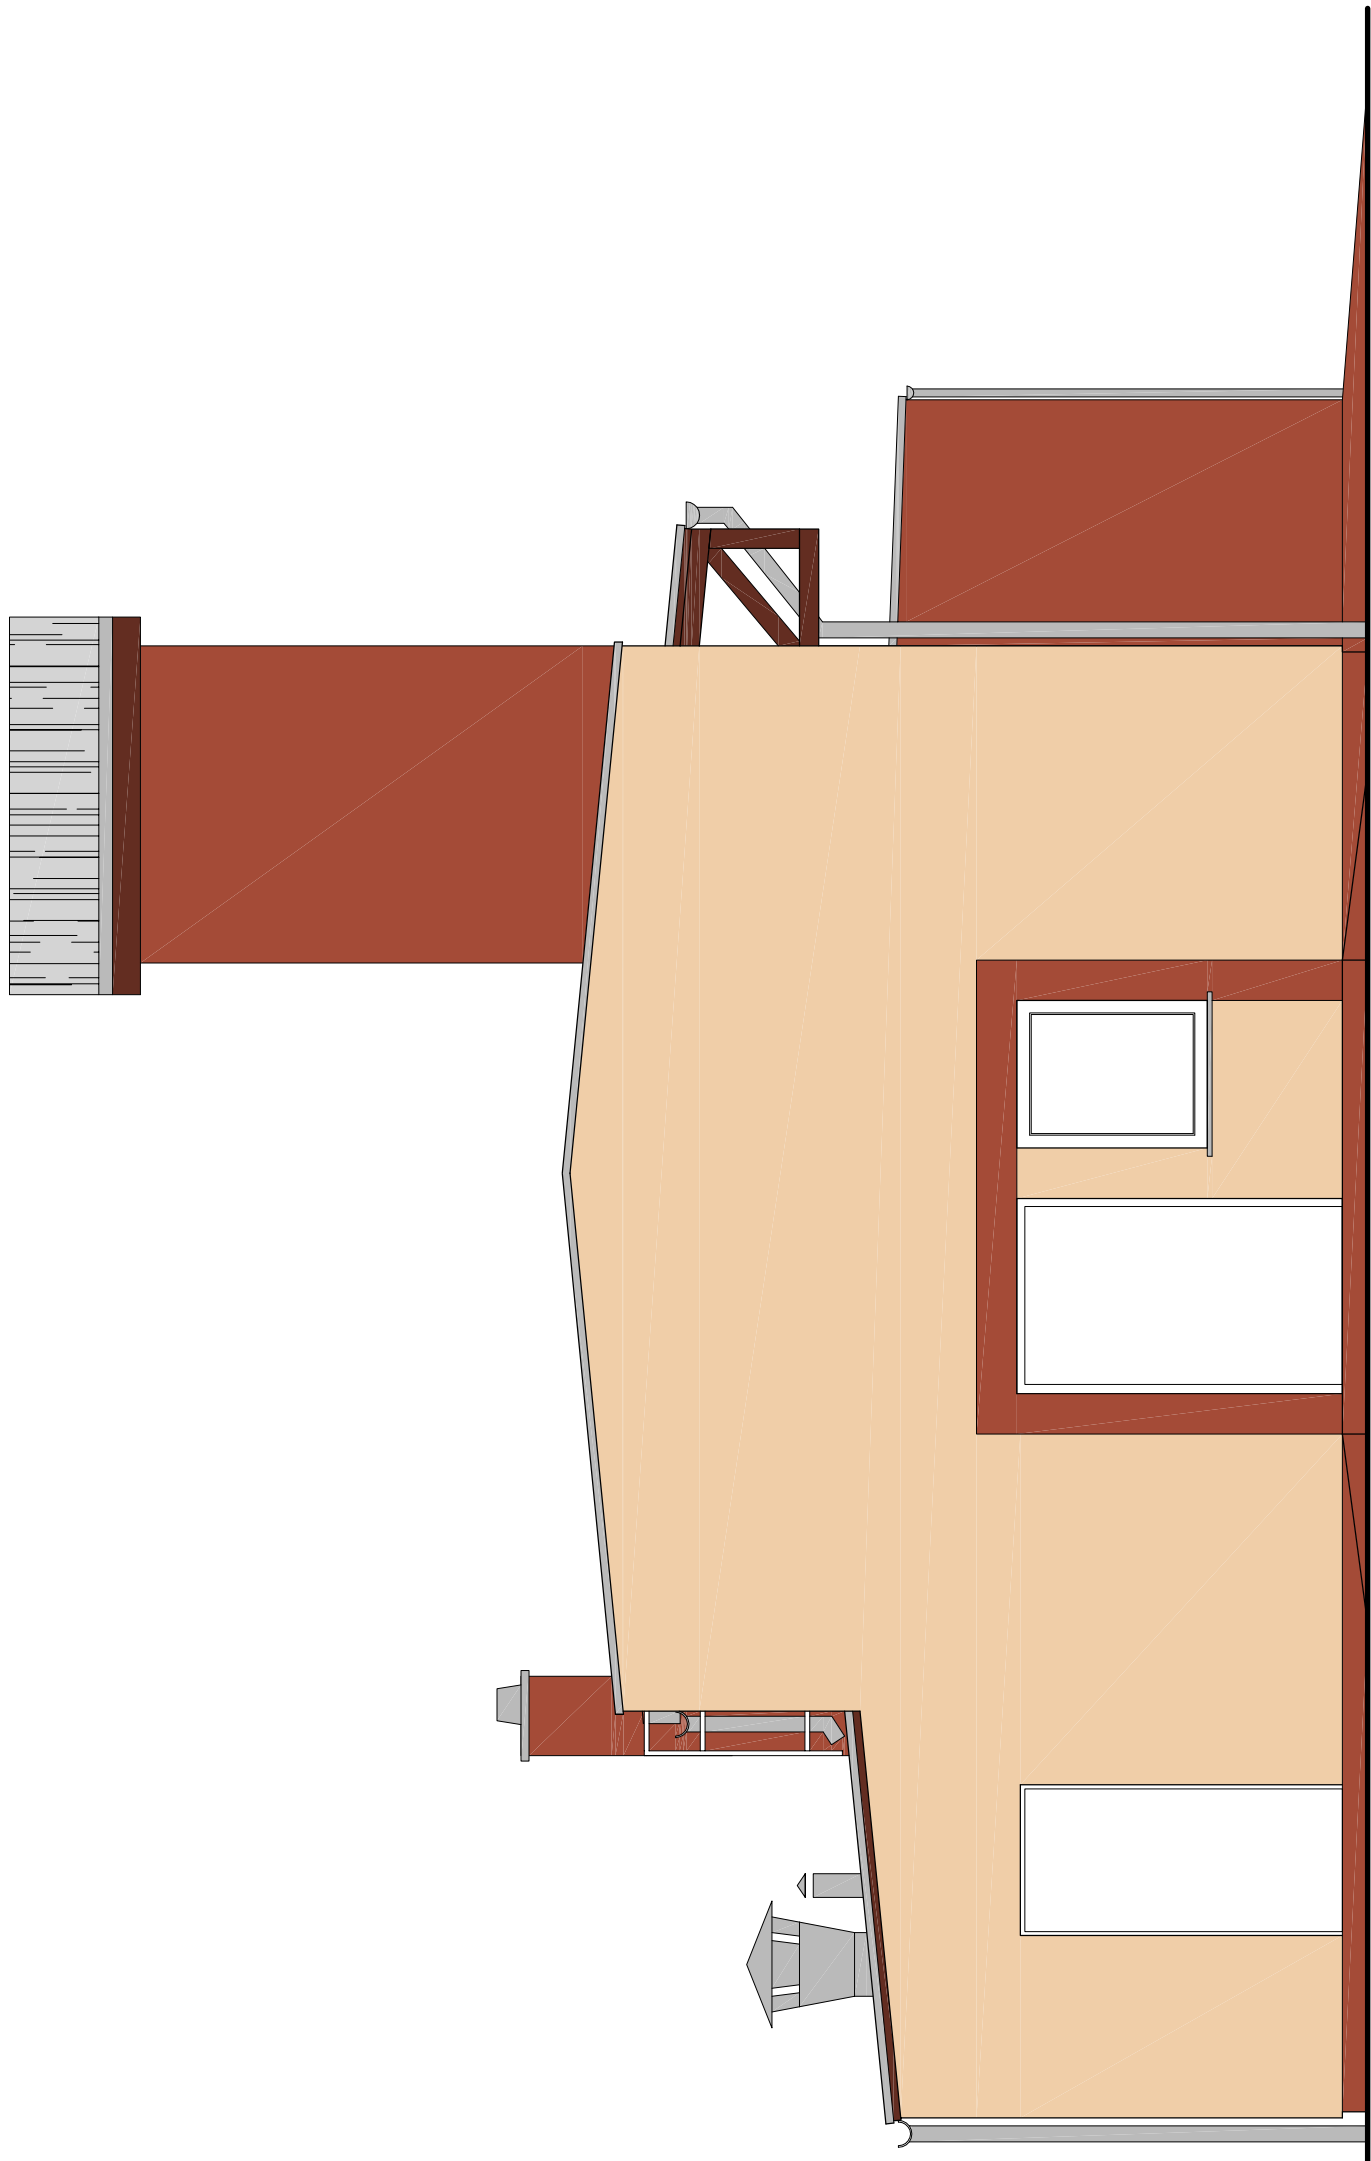


KOLOR Z PALETY NCS NR. S3060-Y70R  
KOLOR Z PALETY NCS NR. S0520-Y60R

UWAGA:  
- WYDRUK NIE POKAZUJE DOKŁADNEGO ODWZDROWANIA KOLORÓW - NALEŻY PORÓWNAĆ  
JE ZE WZORNIKIEM BARW TYNKÓW Z PALETY NCS

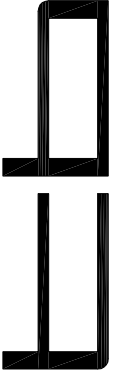

JEDNOSTKA PROJEKTOWA:	 TB-ARCHITEKT Tomasz Bednarek 47-220 Kędzierzyn-Koźle, ul. Parkowa 18/2 KONTAKT: tel.: 695 194 891 tbarchitek@interia.eu www.tbarnet.pl	LOKALIZACJA:	47-143 Sieroniowice, ul. Strzelecka, dz. nr: 377/6, 377/7, 375/1, 390
OPRACOWANIE GRAFICZNE NINIEJSZEJ DOKUMENTACJI TECHNICZNEJ WYKONANO PRZY POMOCY LICENCJONOWANEGO OPROGRAMOWANIA: AUTOCAD ARCHITECTURE SUITE 2009 – NR SERWISNY: 390-49919610	OPRACOWANIE GRAFICZNE NINIEJSZEJ DOKUMENTACJI TECHNICZNEJ WYKONANO PRZY POMOCY LICENCJONOWANEGO OPROGRAMOWANIA: AUTOCAD ARCHITECTURE SUITE 2009 – NR SERWISNY: 390-49919610	INWESTOR:	Gmina Ujazd, ul. Sławiećicka 19, 47-143 Ujazd
NINIEJSZY PROJEKT PODLEGA OCHRONIE ZGODNIE Z USTAWĄ O PRAWIE AUTORSKIM I PRAWACH POKREWNYCH	NINIEJSZY PROJEKT PODLEGA OCHRONIE ZGODNIE Z USTAWĄ O PRAWIE AUTORSKIM I PRAWACH POKREWNYCH	ZESPÓŁ PROJEKTOWY:	mgr inż. arch. Tomasz Bednarek 7/06/SŁOKK mgr inż. arch. Łukasz Zenderowski
TEMAT:	PRZEBUDOWA I ROZBUDOWA ISTNIEJĄCEGO BUDYNKU ŚWIETLICY WIEJSKIEJ WRĄZ Z ROZBUDOWĄ ZAPLECZA SPORTOWO-REKREACYJNEGO W SIERONOWICACH.	BRANŻA:	ARCHITEKTURA STADIUM: PROJEKT WYKONAWCZY
		NAZWA RYSUNKU:	ELEWACJA BOCZNA 2 – KOLORYSTYKA
		DATA:	05/2012
		ZMIANA:	-
		SKALA:	1:50
		NR RYS.:	A-10

NINIEJSZY RYSUNEK NALEŻY ROZPATRYWAĆ W KOORDYNACJI Z RYSUNKAMI BRANŻOWYMI