



PRZEKRÓJ I
 Odcinek A-B od km 0+000,00 do km 0+190,00
 od km 0+310,00 do km 0+436,00

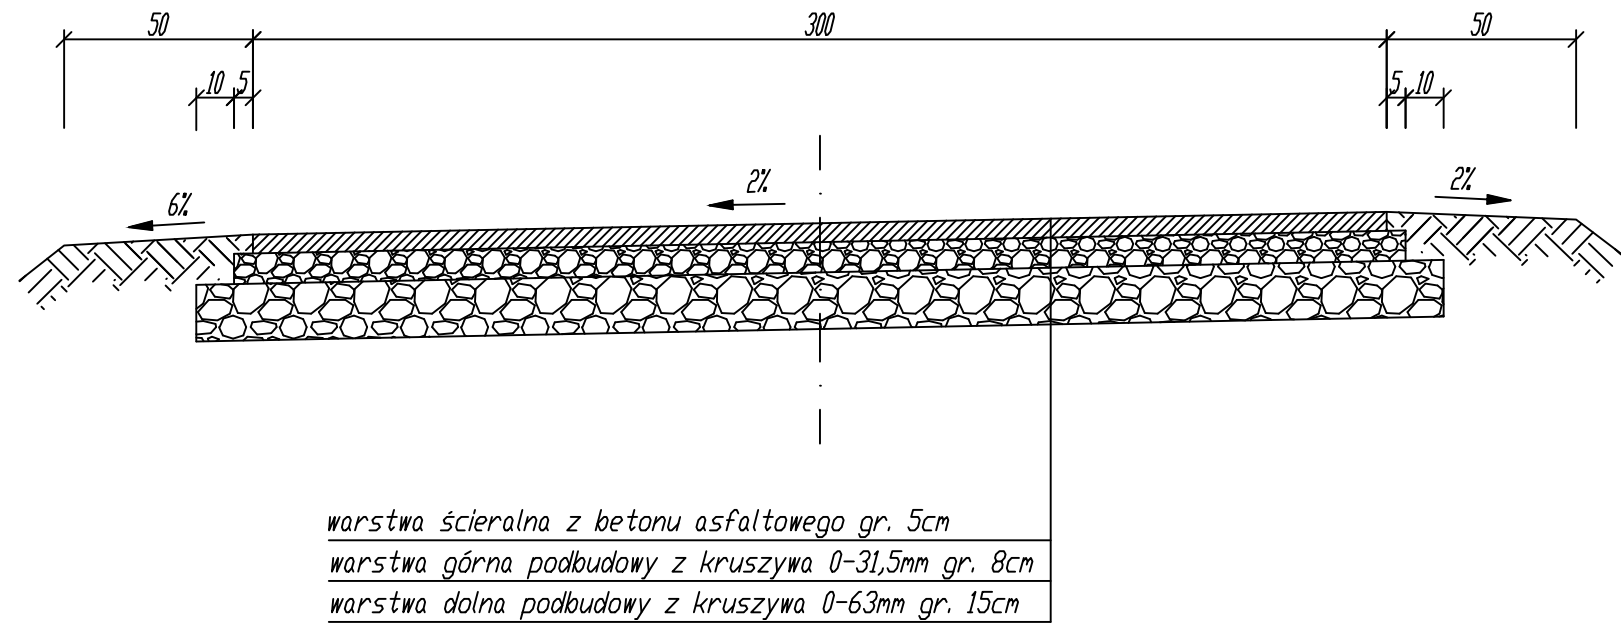

PRZEKRÓJ II
 Odcinek A-B od km 0+190,00 do km 0+310,00
 Odcinek C-D od km 0+000,00 do km 0+179,00

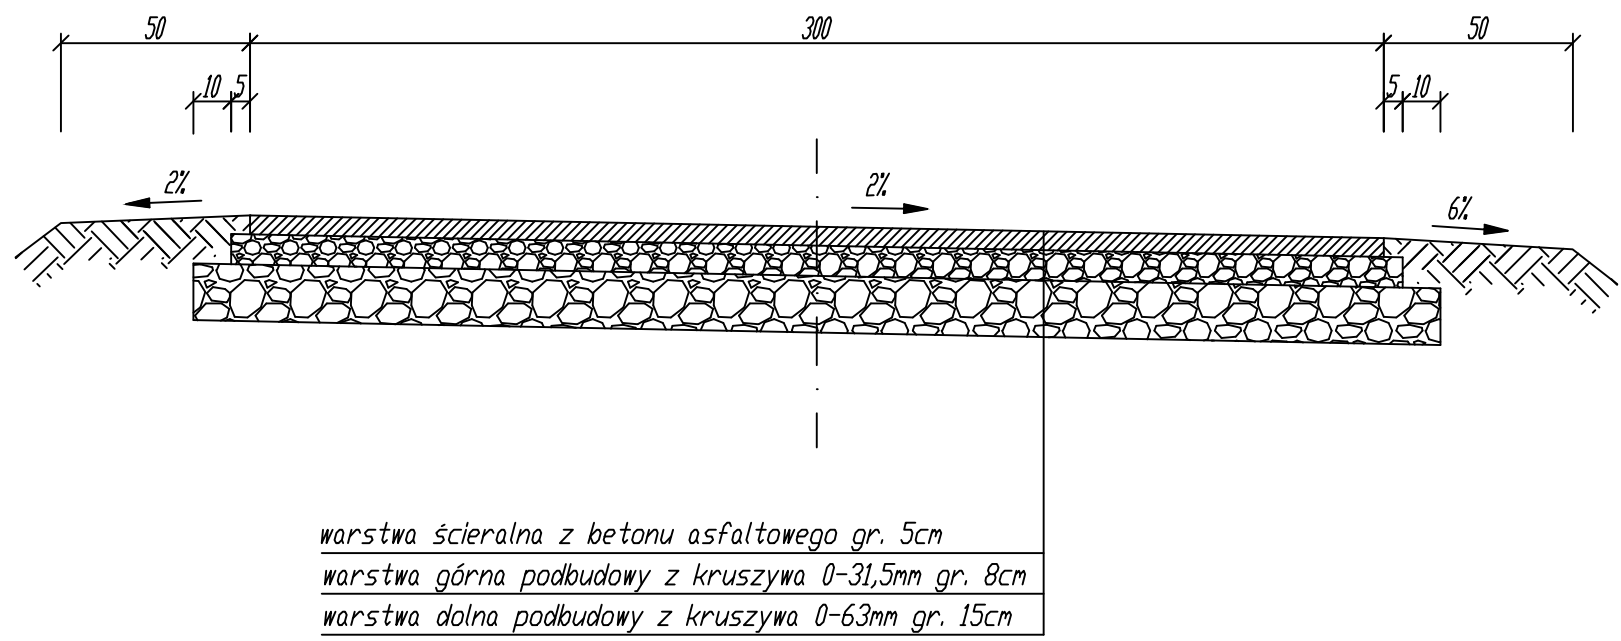

INWESTOR: GMINA UJAZD			
47-143 Ujazd; ul. Stawiecka 19			
USŁUGI PROJEKTOWE I NADZÓR BUDOWLANY			
inż. Ryszard Warmiński			
ul. Strażaków 15; 47-208 Gierattowice			
BUDOWA DRÓG DOJAZDOWYCH DO GRUNTÓW ROLNYCH			
W SIERONIEWICACH I BALCARZOWICACH			
PRZEKROJE KONSTRUKCYJNE			
Autor	inż. Ryszard Warmiński	Skala 1:20	2