

Plotki działki 2374/2 na 3 } = ktb 3999T
i 5 na 4 del




Województwo: **OPOLSKIE**
Powiat: **STRZELECKI**
Gmina: **Ujazd**
Miejscowość: **UJAZD - MIASTO**
Jednostka ewidencyjna: **161106_4, UJAZD - MIASTO**
Obręb ewidencyjny: **0087 - UJAZD**
Numer działki: **2218/19, 2220/5, 2221/5**

Nr kancelaryjny: **GKN.6621.368.2011.KT1**

WYRYS Z MAPY EWIDENCYJNEJ

Skala 1:2000

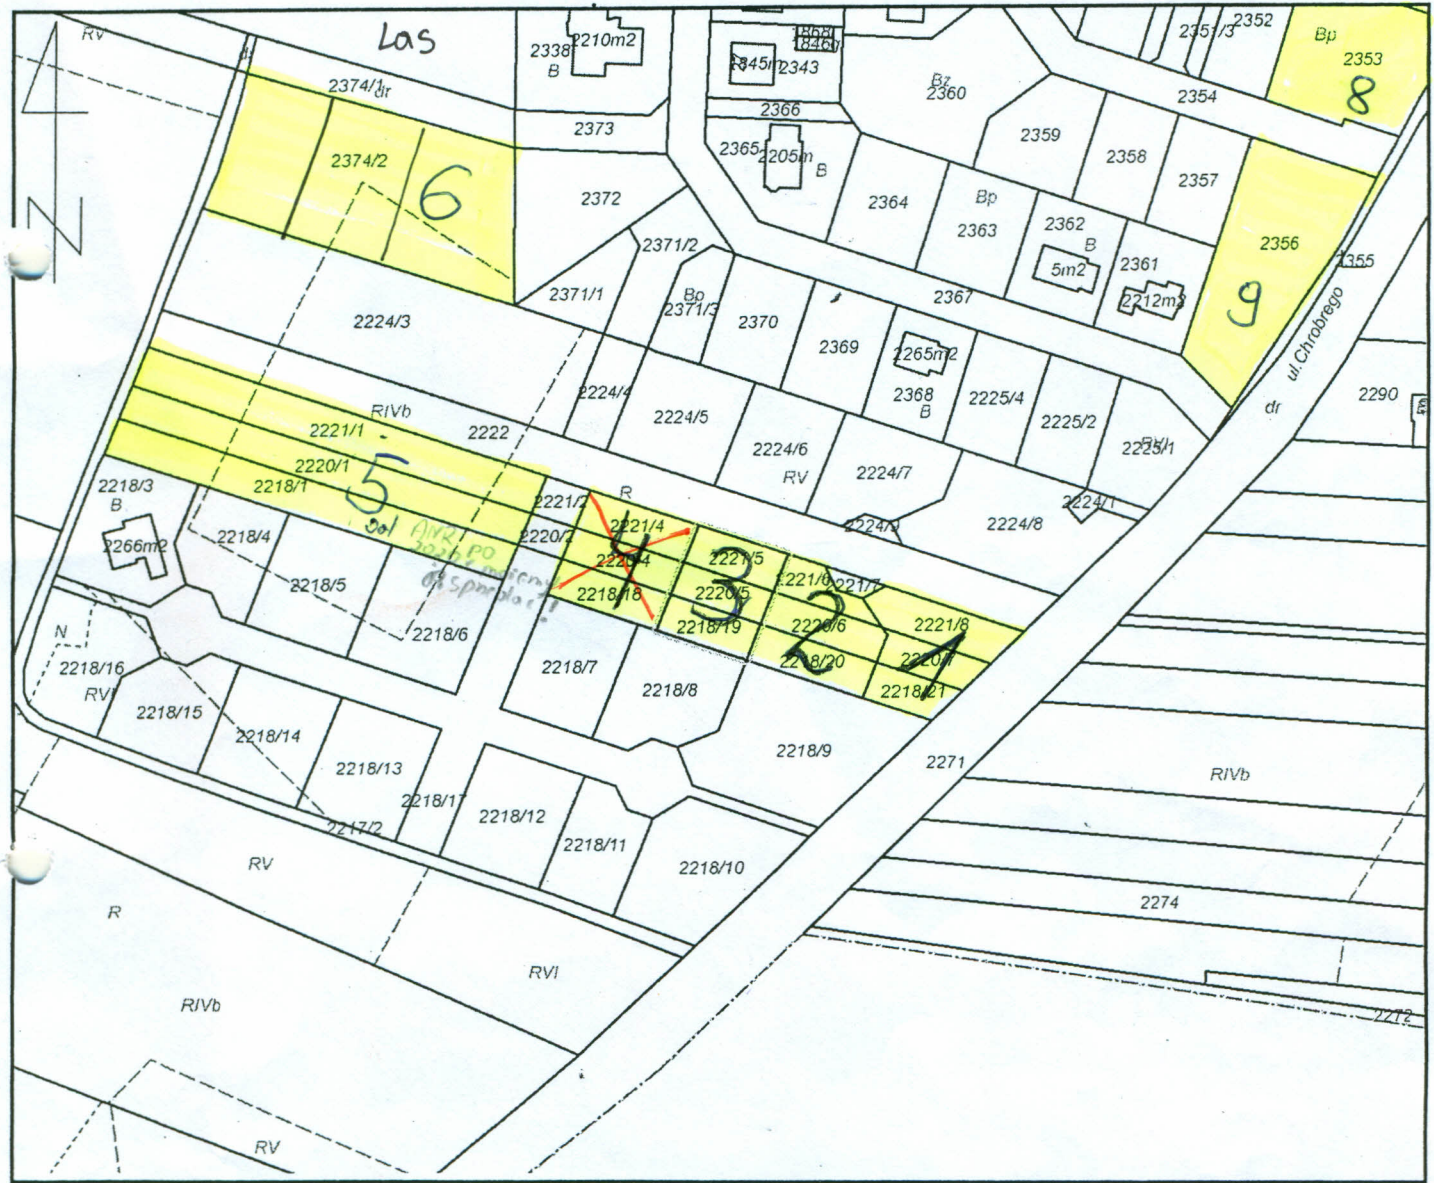

Sporządził(a): *Krystyna Tybura* według stanu na dzień: 10-02-2011

Adnotacje:

Dokument niniejszy jest przeznaczony do dokonywania wpisu w księdze wieczystej



Strzelce Opolskie, dn. 10-02-2011

(Imię i nazwisko oraz stanowisko służbowe osoby reprezentującej organ)

z up. Starosty
(Data i podpis)
Teresa Ciek
Naczelnik Wydziału
Geodezji i Kartografii