


MIEJSCOWY PLAN ZAGOSPODAROWANIA PRZESTRZENNEGO OBSZARU OBEJMUJĄCEGO


FRAGMENTY MIASTA UJAZD ORAZ WSI NIEZDROWICE

RYSunEK PLANU - TEREN NUMER 2

Załącznik nr 2 do Uchwały Nr X.52.2015 Rady Miejskiej w Ujeździe z dnia 31 sierpnia 2015r

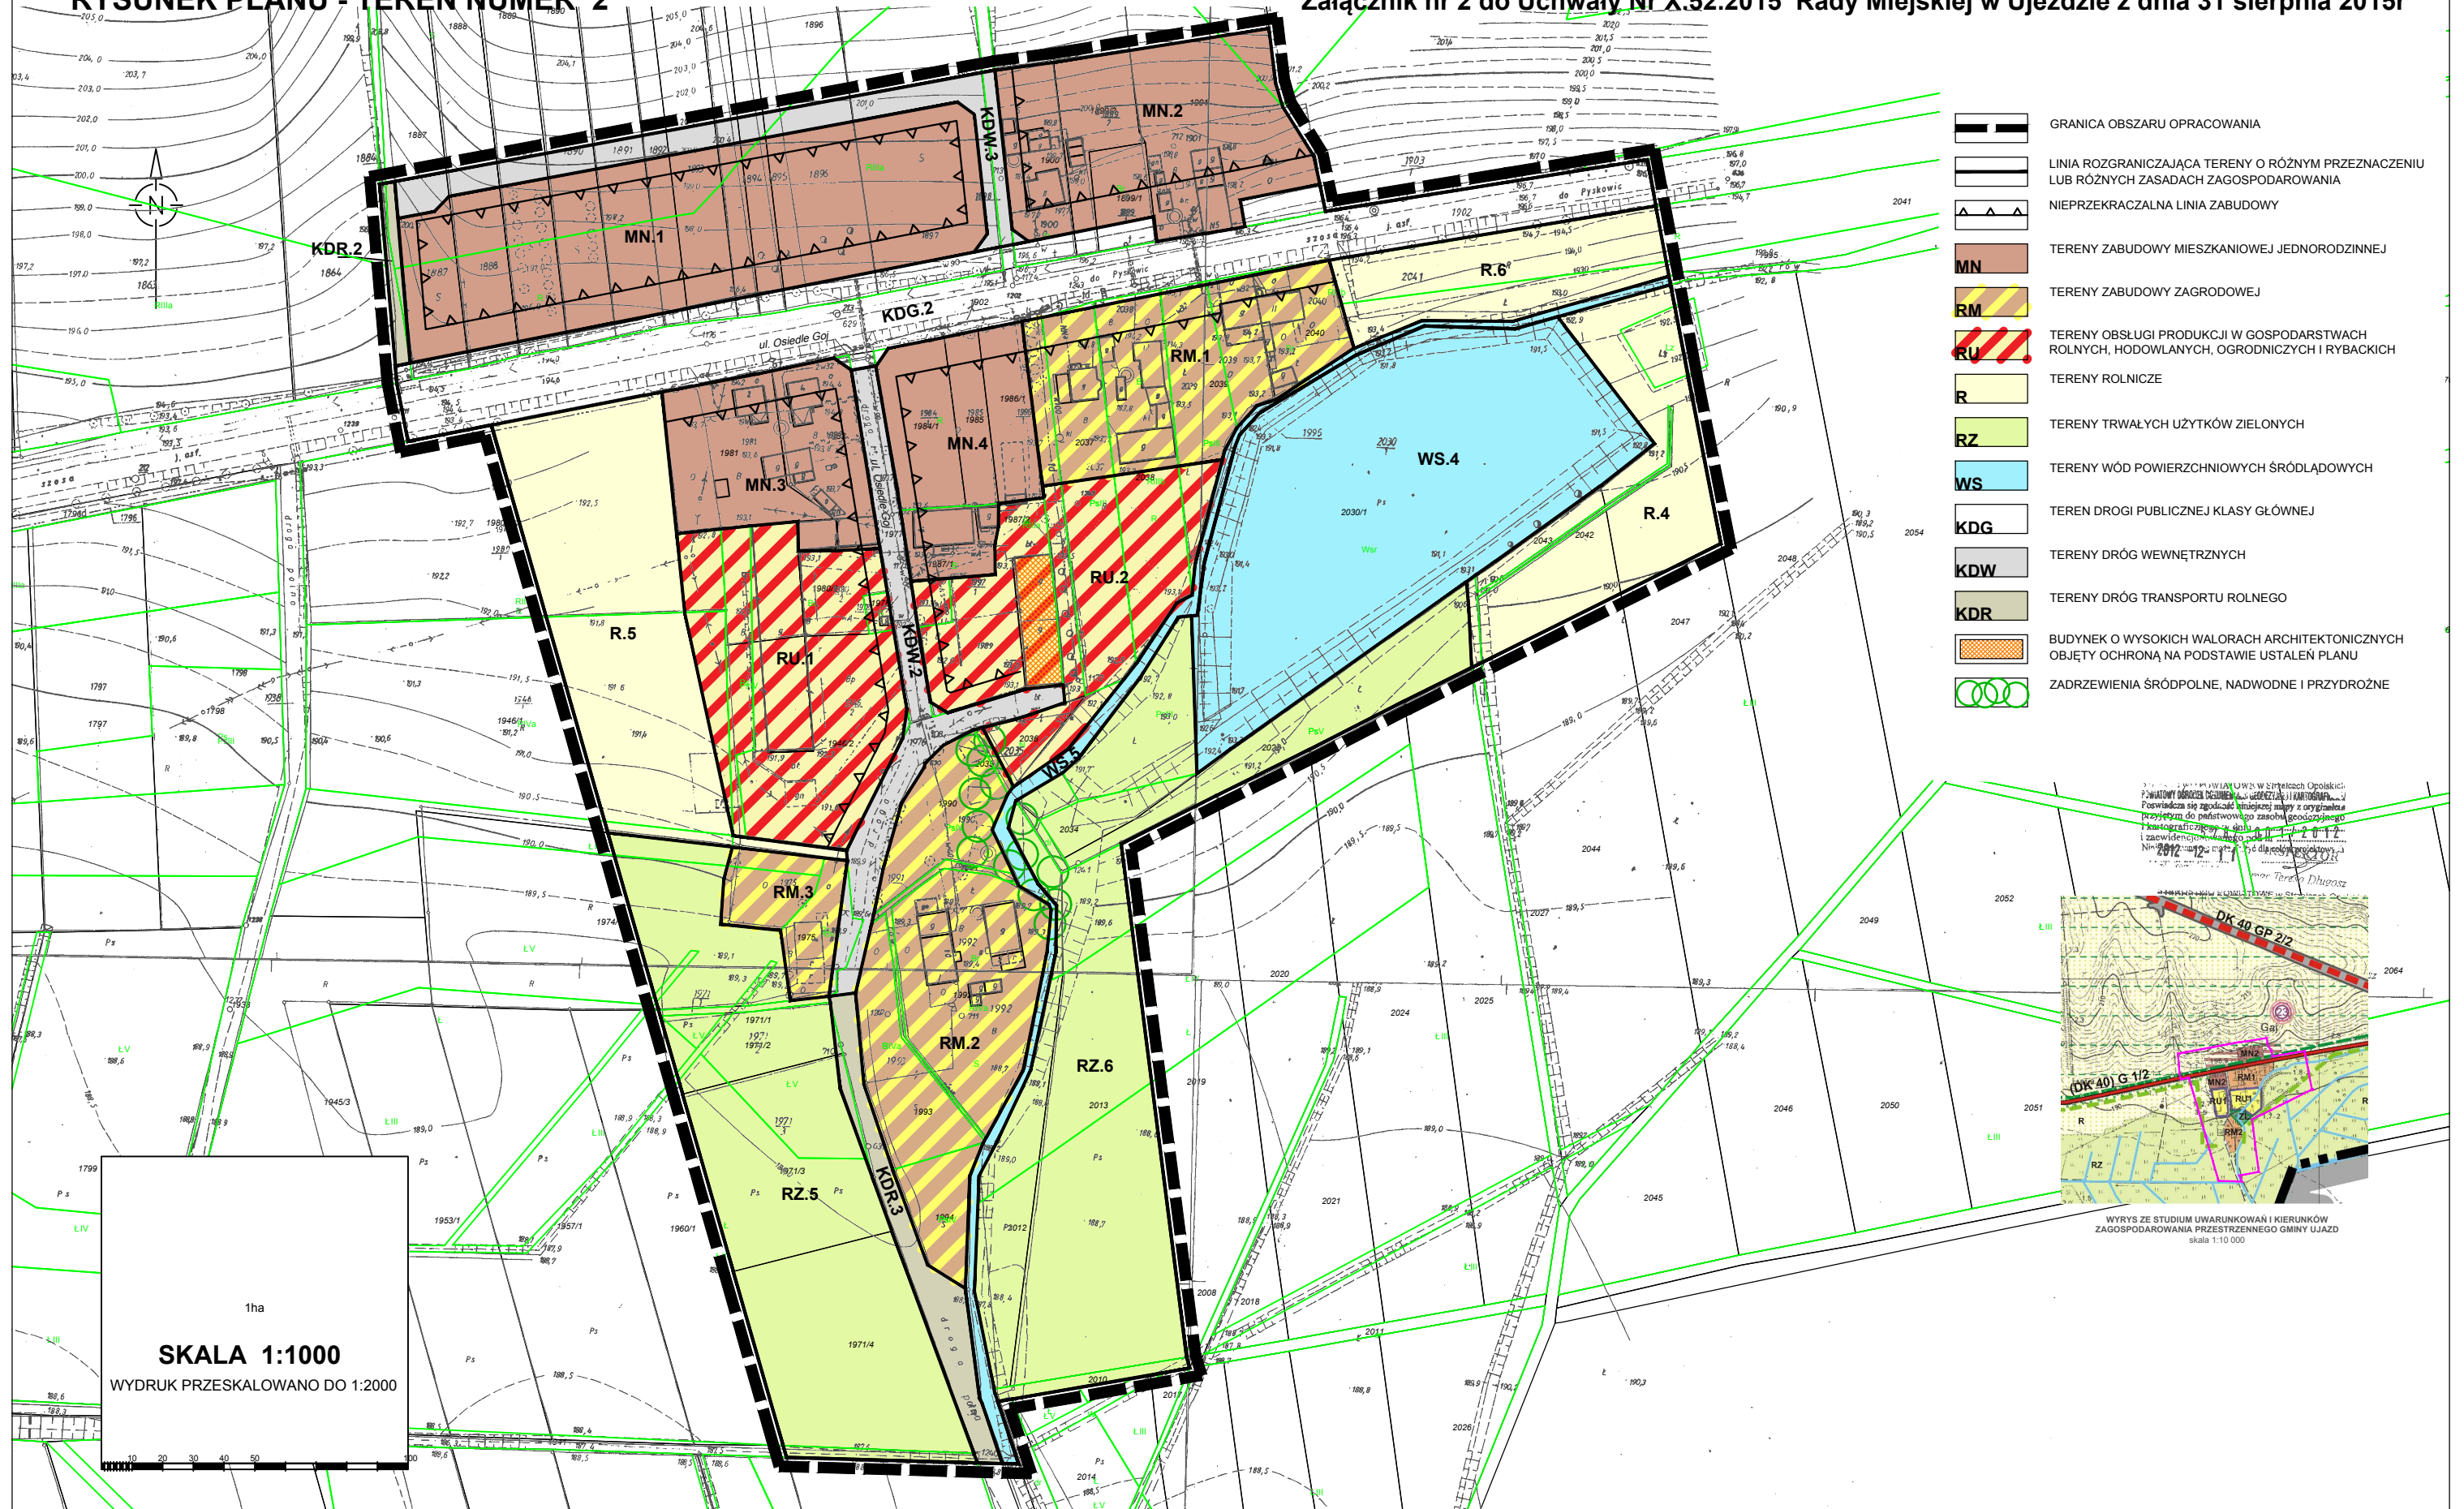

- GRANICA OBSZARU OPRACOWANIA
- LINIA ROZGRANICZAJĄCA TERENY O RÓŻNYM PRZEZNACZENIU LUB RÓŻNYCH ZASADACH ZAGOSPODAROWANIA
- NIEPRZEKACZALNA LINIA ZABUDOWY
- MN TERENY ZABUDOWY MIESZKANIOWEJ JEDNORODZINNEJ
- RM TERENY ZABUDOWY ZAGRODOWEJ
- RU TERENY OBSŁUGI PRODUKCJI W GOSPODARSTWACH ROLNYCH, HODOWLANYCH, OGRODNICZYCH I RYBACKICH
- R TERENY ROLNICZE
- RZ TERENY TRWAŁYCH UŻYTKÓW ZIELONYCH
- WS TERENY WÓD POWIERZCHNIOWYCH ŚRÓDLĄDOWYCH
- KDG TEREN DROGI PUBLICZNEJ KLASY GŁÓWNEJ
- KDW TERENY DRÓG WEWNĘTRZNYCH
- KDR TERENY DRÓG TRANSPORTU ROLNEGO
- BUDYNEK O WYSOKICH WALORACH ARCHYTEKTONICZNYCH OBJĘTY OCHRONĄ NA PODSTAWIE USTALEŃ PLANU
- ZADRZEWIENIA ŚRÓDPOLNE, NADWODNE I PRZYRODZNE

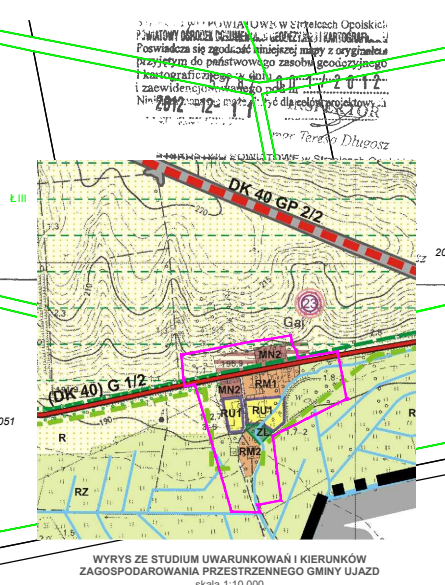

1ha
SKALA 1:1000
WYDRUK PRZESKALOWANO DO 1:2000