



# MIEJSCOWY PLAN ZAGOSPODAROWANIA PRZESTRZENNEGO OBSZARU OBEJMUJĄCEGO FRAGMENTY MIASTA UJAZD ORAZ WSI NIEZDROWICE

RYSUNEK PLANU - TEREN NUMER 4

Załącznik nr 4 do Uchwały Nr X.52.2015 Rady Miejskiej w Ujeździe z dnia 31 sierpnia 2015r

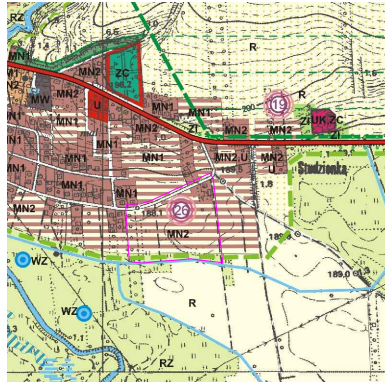

WYRYS ZE STUDIUM UWARUNKOWAŃ I KIERUNKÓW  
ZAGOSPODAROWANIA PRZESTRZENNEGO GMINY UJAZD  
skala 1:10 000

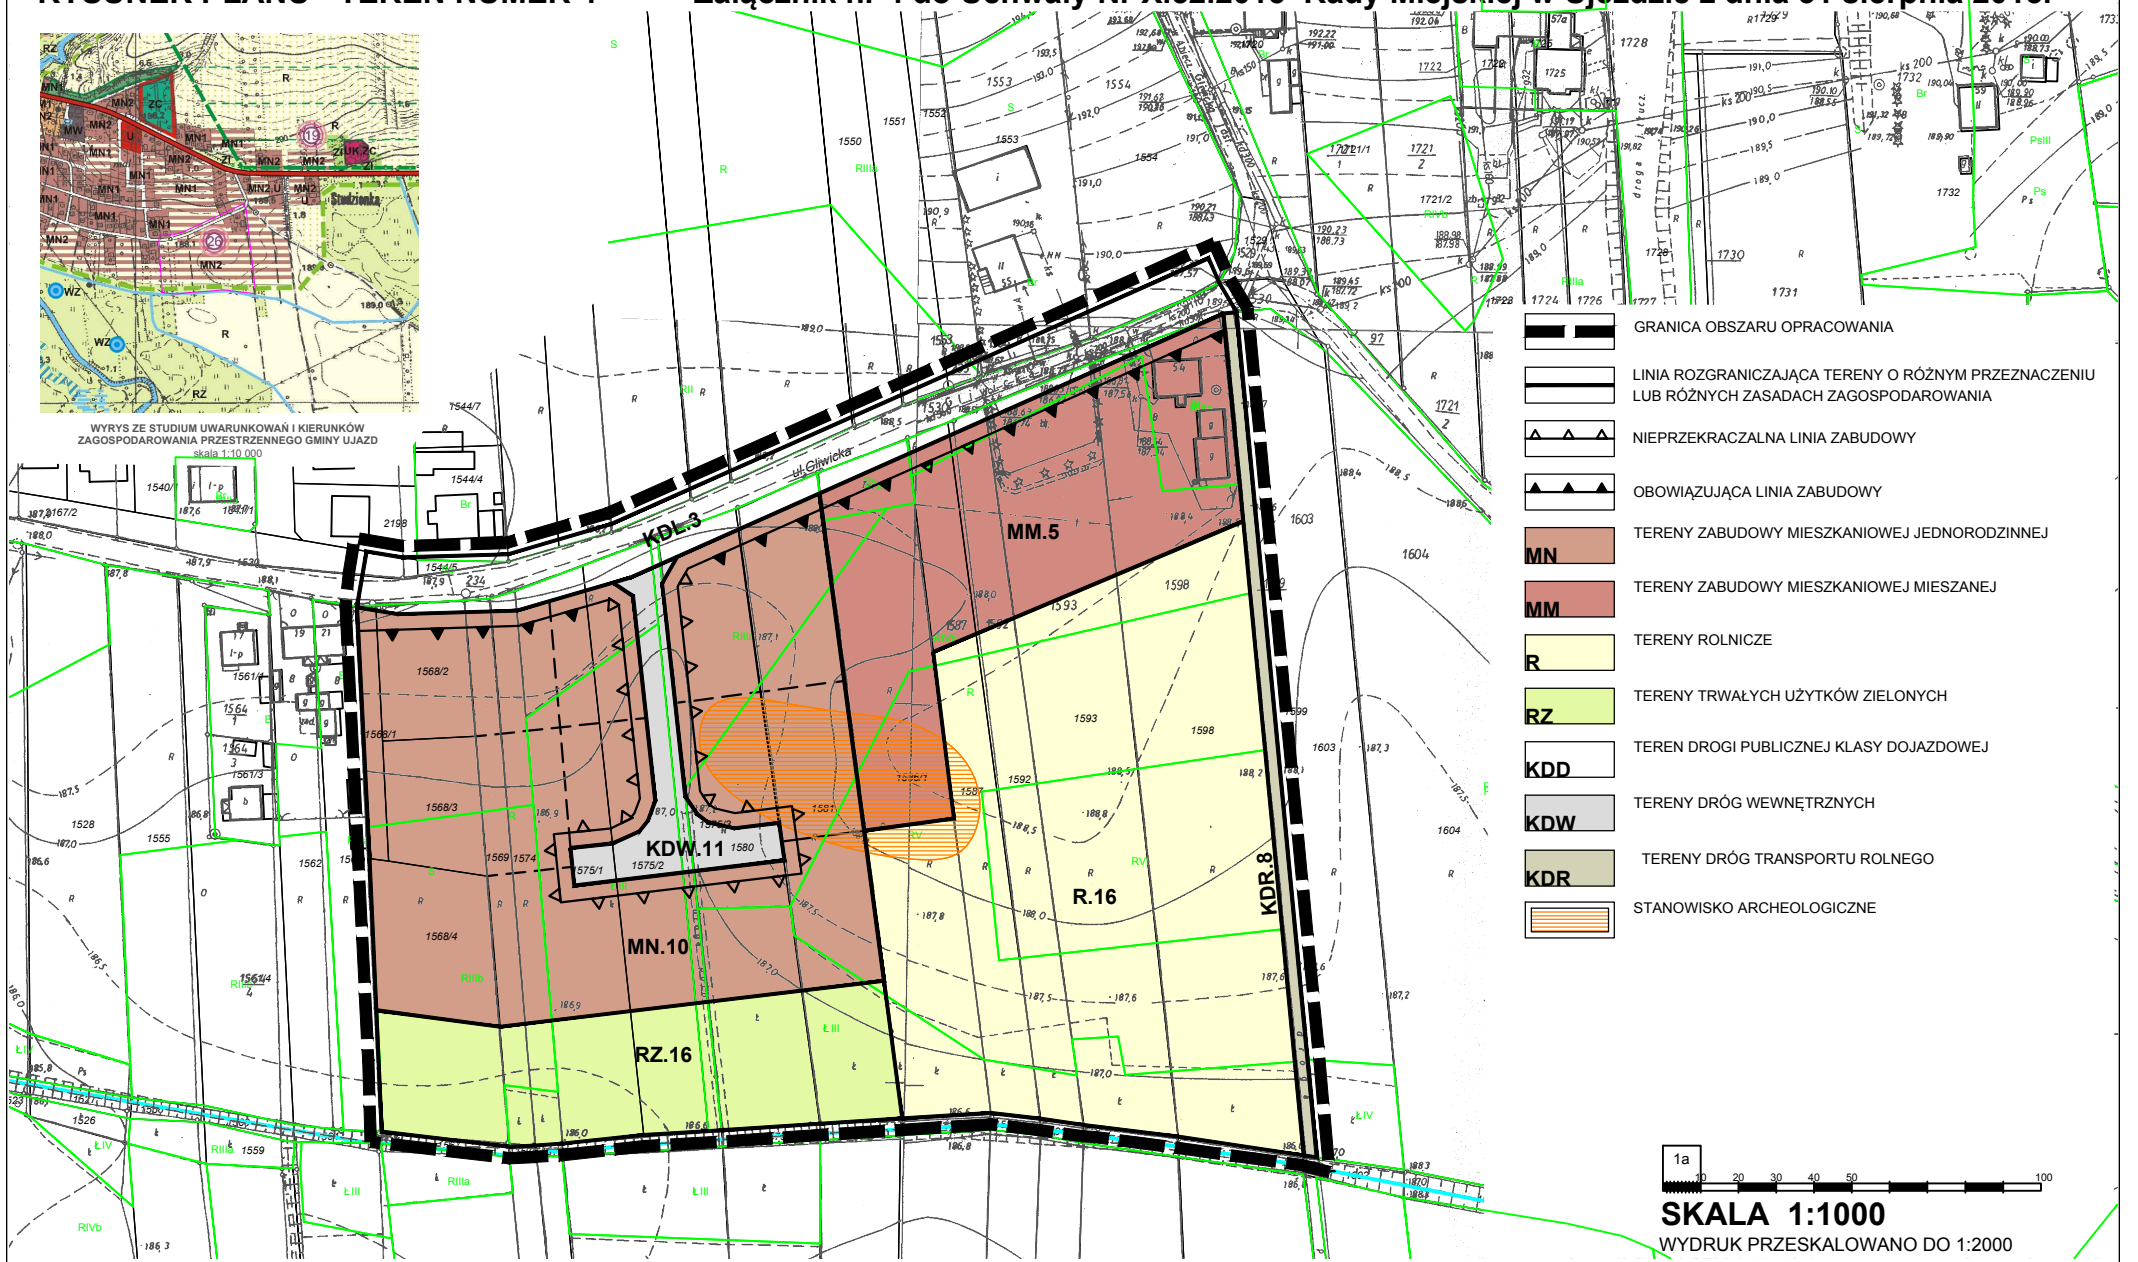

- GRANICA OBSZARU OPRACOWANIA
- LINIA ROZGRANICZAJĄCA TERENY O RÓŻNYM PRZEZNACZENIU LUB RÓŻNYCH ZASADACH ZAGOSPODAROWANIA
- NIEPRZEKACZALNA LINIA ZABUDOWY
- OBOWIĄZUJĄCA LINIA ZABUDOWY
- TERENY ZABUDOWY MIESZKANIOWEJ JEDNORODZINNEJ  
**MN**
- TERENY ZABUDOWY MIESZKANIOWEJ MIESZANEJ  
**MM**
- TERENY ROLNICZE  
**R**
- TERENY TRWAŁYCH UŻYTKÓW ZIELONYCH  
**RZ**
- TEREN DROGI PUBLICZNEJ KLASY DOJAZDOWEJ  
**KDD**
- TERENY DRÓG WEWNĘTRZNYCH  
**KDW**
- TERENY DRÓG TRANSPORTU ROLNEGO  
**KDR**
- STANOWISKO ARCHEOLOGICZNE

1a  
0 20 30 40 50 60 70 80 90 100  
**SKALA 1:1000**  
WYDRUK PRZESKALOWANO DO 1:2000