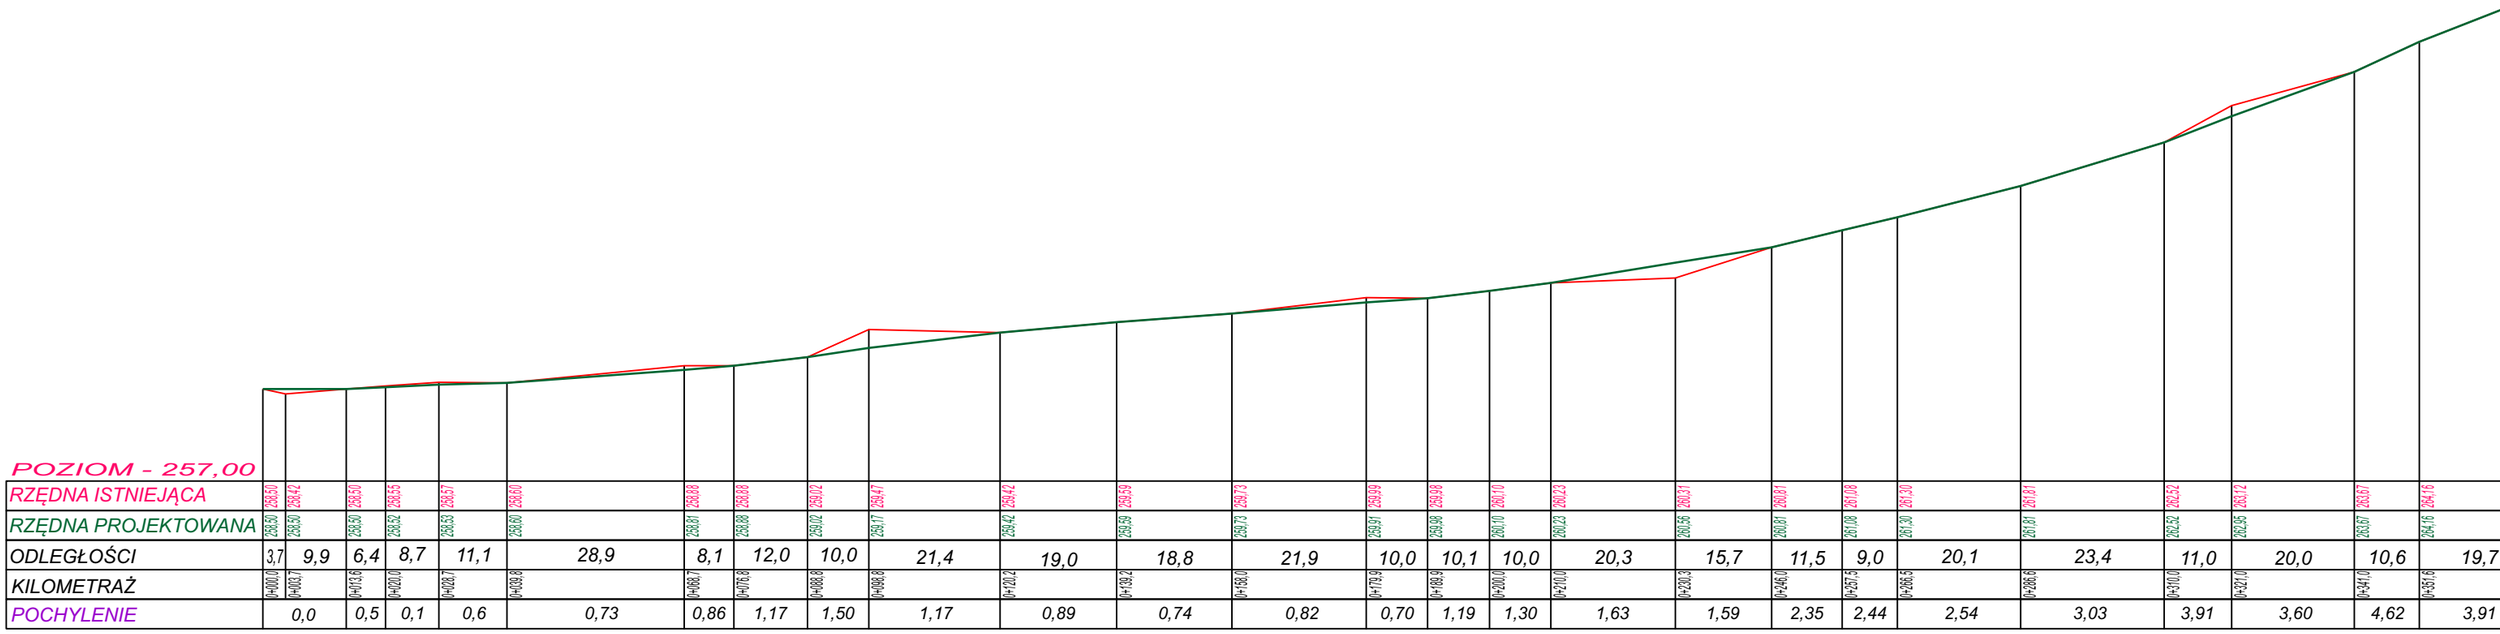Temat:	BUDOWA DROGI DOJAZDOWEJ DO GRUNTÓW ROLNYCH W M. KLUCZ		
Obiekt	DROGA GRUNTOWA NA DZIAŁCE NR 285		Skala 1 : 1000/100
Treść:	PROFIL PODŁUŻNY DROGI		Nr rys. 3A
Inwestor	GMINA UJAZD, ul. Sławięcicka 19, 47 - 143 UJAZD		
Autor:	Witold Dziwis Upr. Nr 242/92/OP	Data 11. 2015 r.	Podpis
Opracował	Piotr Niedźwiedź	Data 11. 2015 r.	Podpis