


Pobocze - tłuczeń
0 - 31,5 mm, gr. 15 cm

PRZEKRÓJ NORMALNY NA MIJANCE
w km 0+247,50 do 0+258,00

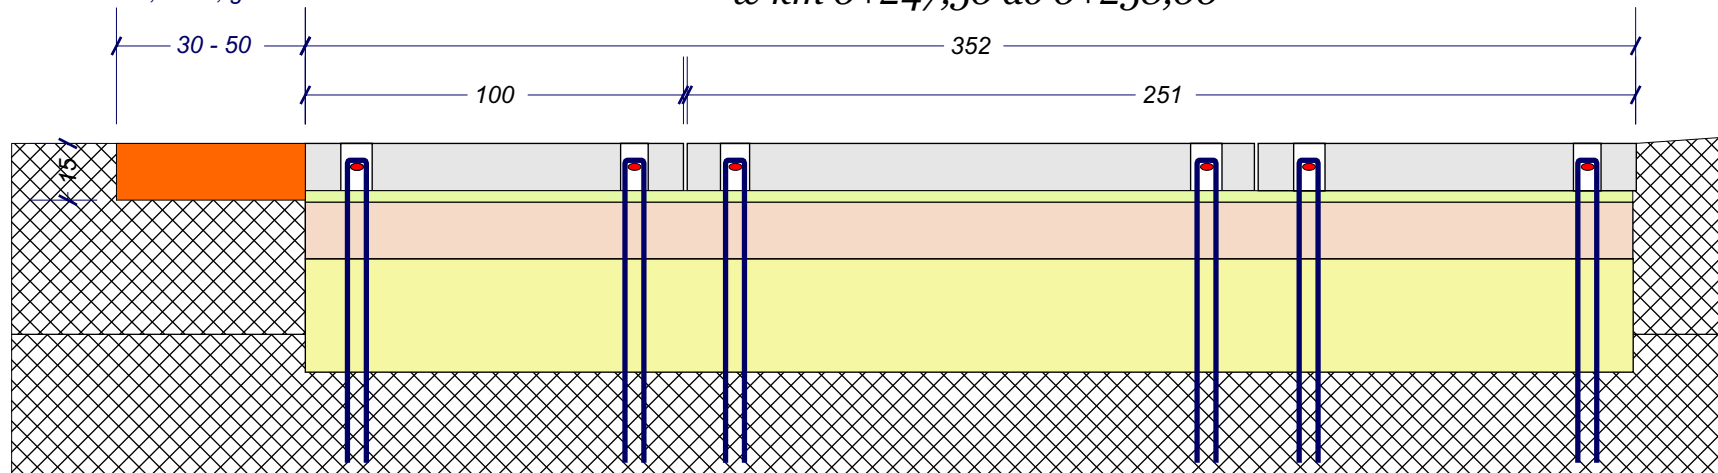

Temat:	BUDOWA DROGI DOJAZDOWEJ DO GRUNTÓW ROLNYCH W M. KLUCZ		
Obiekt:	DROGA GRUNTOWA NA DZIAŁCE NR 285	Skala	1:20
Treść:	PRZEKRÓJ NORMALNY NA MIJANCE	Nr rys.	7
Inwestor:	GMINA UJAZD, ul. Sławięcicka 19, 47 - 143 UJAZD		
Autor:	Witold Dziwis Upr. Nr 242/92/OP	Data	Podpis
		11. 2015 r.	
Opracował:	Piotr Niedźwiedz	Data	Podpis
		11. 2015 r.	