
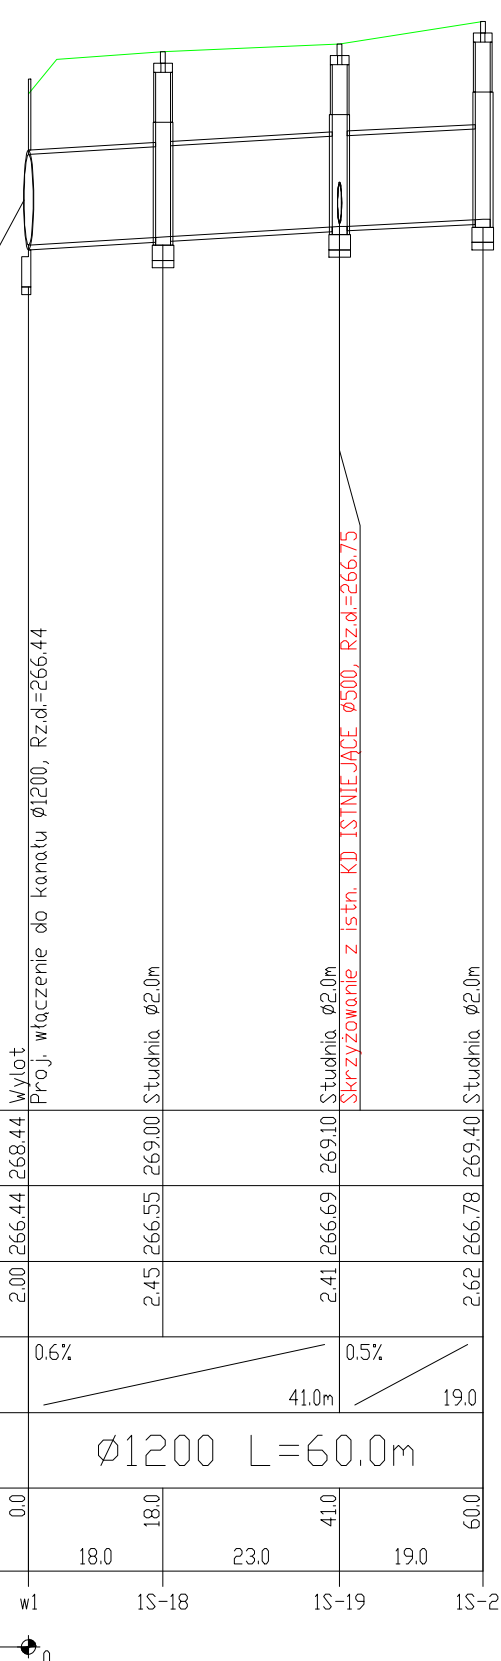


Przedsiębiorstwo Budowlano-Handlowe  
**MARK-POL SP. Z O.O.**  
 ul. Gustawa Morcinka 43; 45-317 Opole

Stadium dokumentacji	<b>OPERAT WODNO-PRAWNY</b>		
Obiekt	„Budowa sieci odprowadzenia wód opadowych z terenów inwestycyjnych Katowickiej Specjalnej Strefy Ekonomicznej, zlokalizowanych w gminie Ujazd, na terenie Strefy Aktywności Gospodarczej w Olaszowie - 1 etap”.		
Przedmiot rysunku	<b>PROFILE PODŁUŻNE KANALIZACJI DESZCZOWEJ - KANALIZACJA ZBIORNIKA NR 3</b>		
Skala: 1:100/1000	Projektant: mgr inż. Adam Lauda Upr. nr OPL/0643/POOS/10		Rys. 5.1
Data: 12.2015r.	Weryfikator: mgr inż. Stanisław Stanisławski Upr. nr 147/88Op		Egz. Nr.

WLOT WL-1 DO ZBIORNIKA NR 3

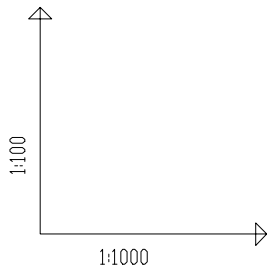

OZNACZENIE PROFILU:  
 POZIOM PORÓWNAWCZY

1K-4  
 255.00 m n.p.m.

RZĘDNA TERENU ISTN.		268.44		269.00		269.10		269.40
RZĘDNA DNA KANAŁU		266.44		266.55		266.69		266.78
ZAGŁĘBIENIE DNA KANAŁU		2.00		2.45		2.41		2.62
SPADKI, DŁUGOŚCI		0.6%		41.0m		0.5%		19.0
ŚREDNICA, MATERIAŁ		Ø1200 L=60.0m						
ODLEGŁOŚCI		0.0	18.0	23.0	41.0	19.0	60.0	
HEKTOMETRY		w1	1S-18		1S-19		1S-20	

P.S.I./EPI-Graf, Generator rysunkowy Profil Koordynator 8.0  
 Nazwa pliku: Niebieski-Rondo 11.12.15 Projekt: projektowane