


# SCHEMAT UKŁADU ZBIORNIKÓW ODWADNIAJĄCYCH TEREN KSSE

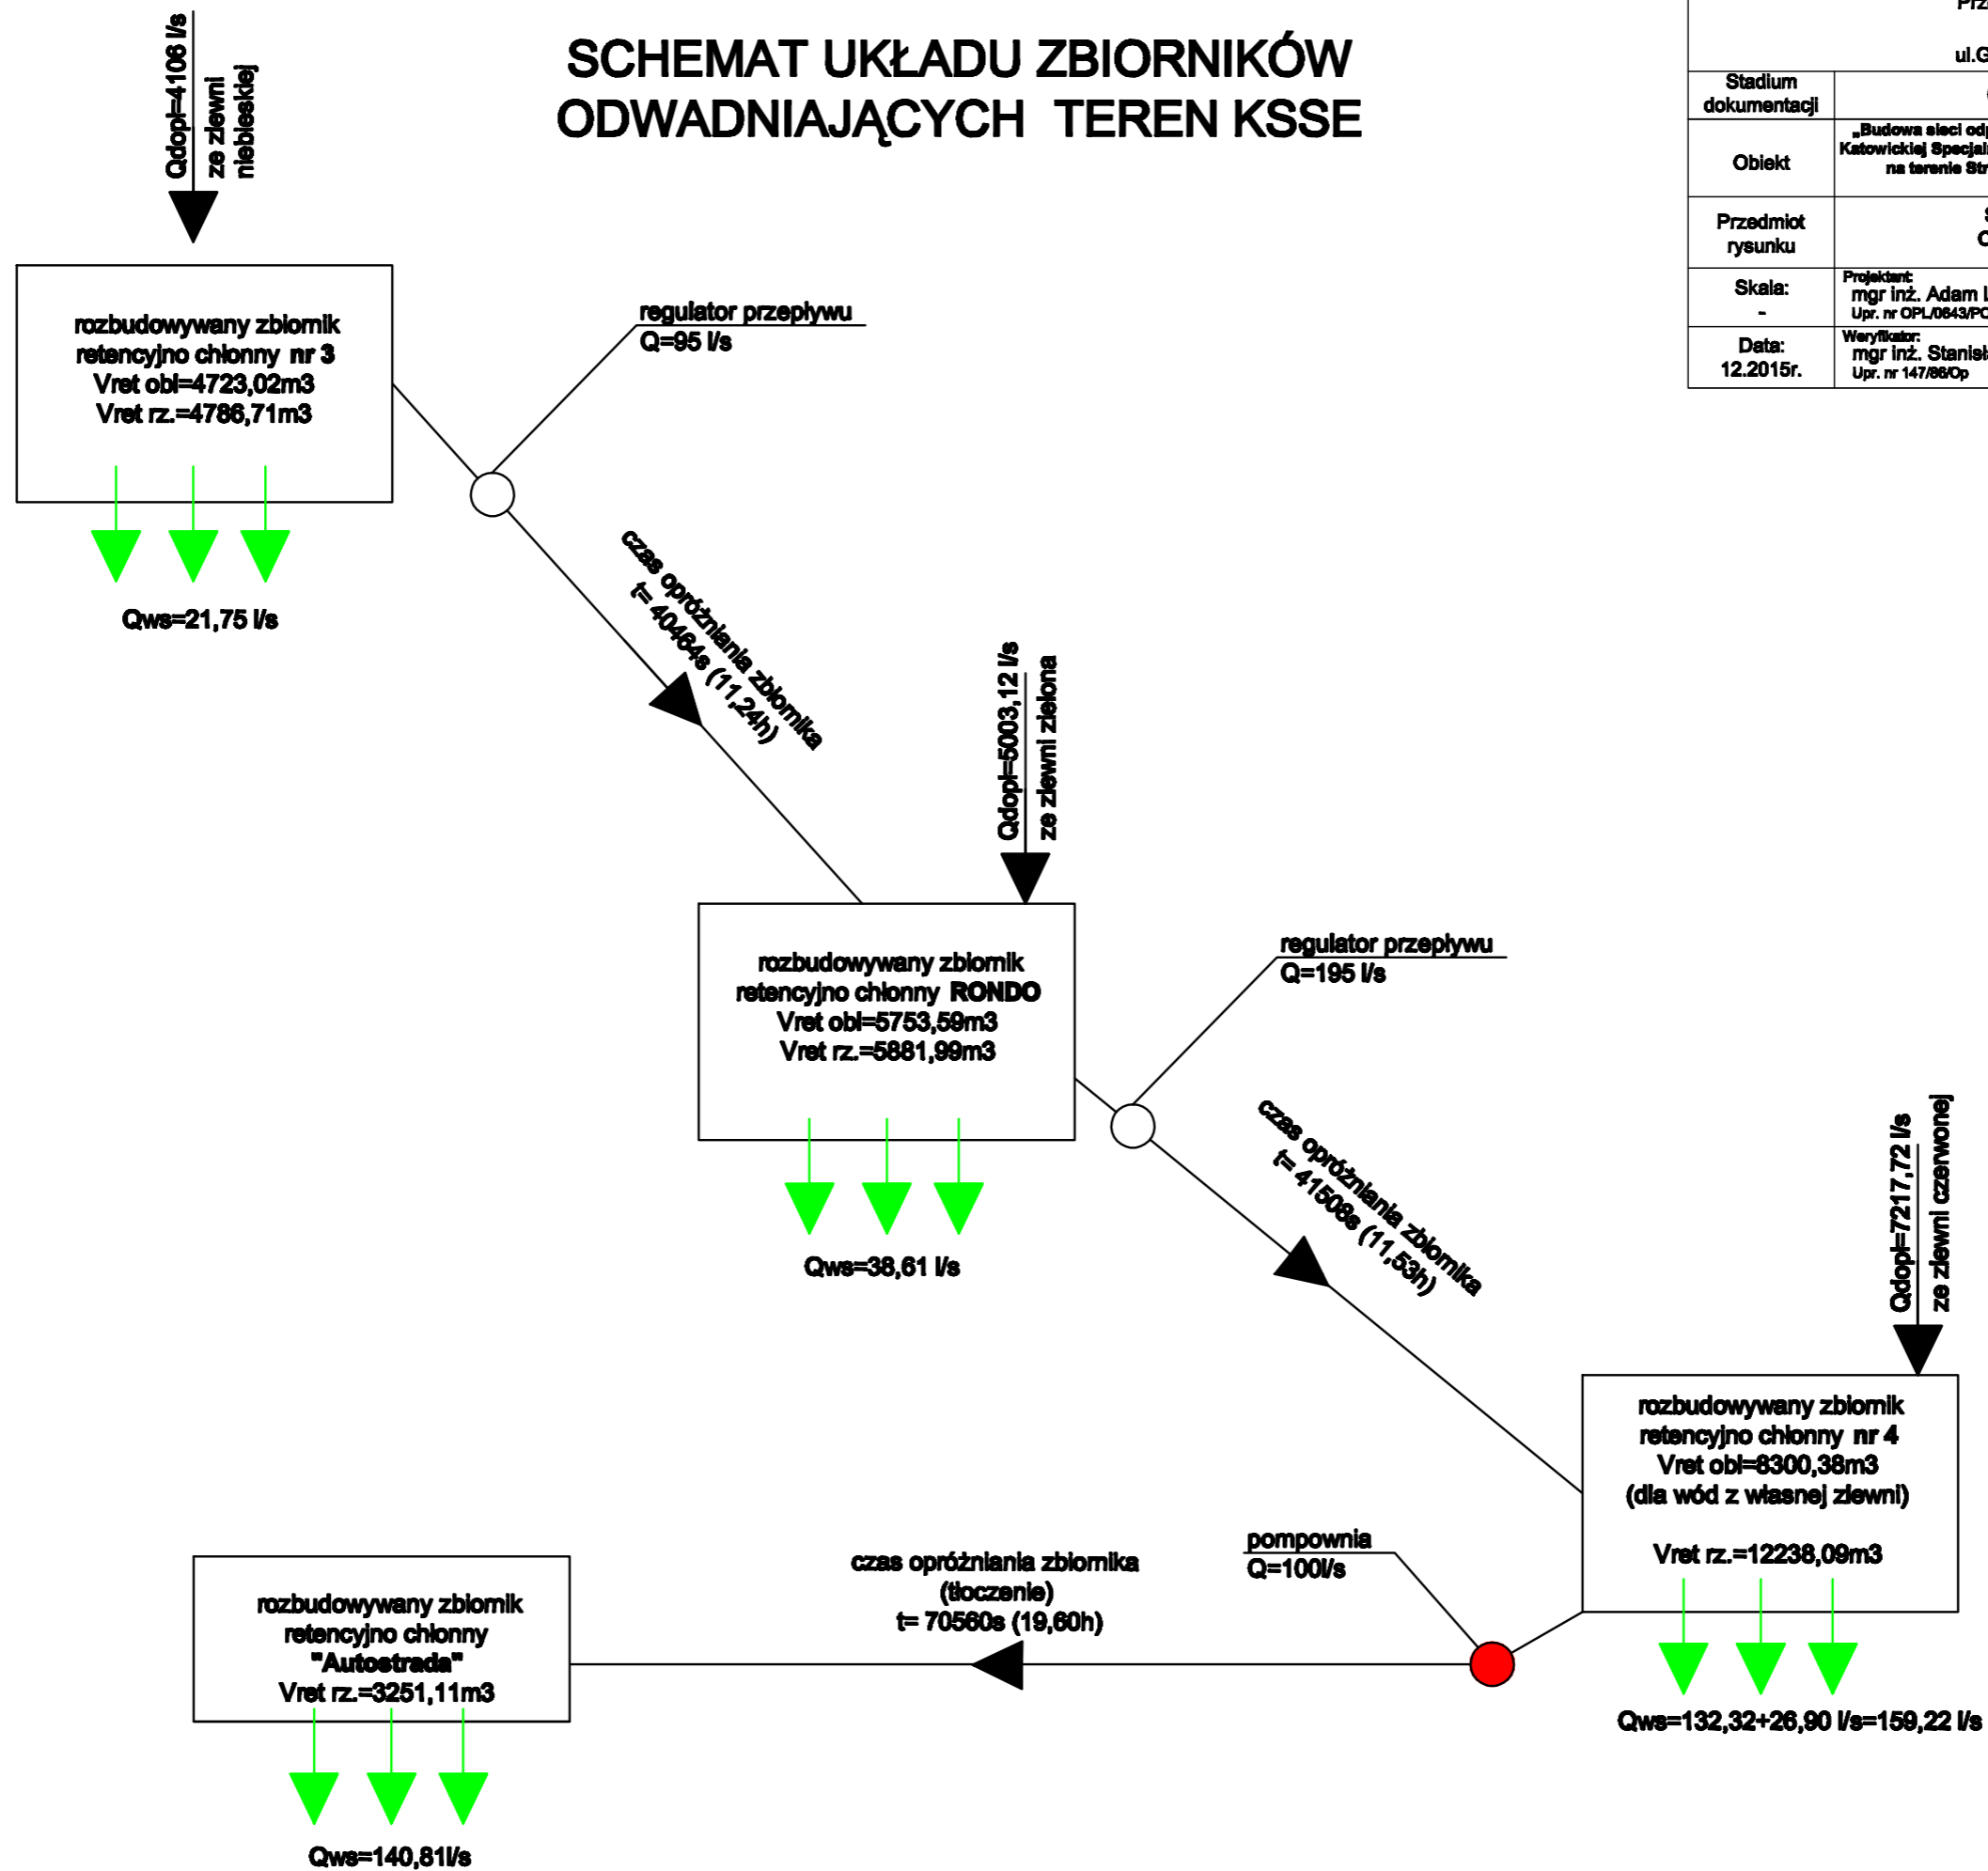

Przedsiębiorstwo Budowlano-Handlowe <b>MARK-POL sp. z o.o.</b> ul. Gustawa Morcinka 43; 45-317 Opole			
Stadium dokumentacji	OPERAT WODNO-PRAWNY		
Obiekt	„Budowa sieci odprowadzania wód opadowych z terenów inwestycyjnych Katowickiej Specjalnej Strefy Ekonomicznej, zlokalizowanych w gminie Ujazd, na terenie Strefy Aktywności Gospodarczej w Olszowie - 1 etap”.		
Przedmiot rysunku	SCHEMAT UKŁADU ZBIORNIKÓW ODWADNIAJĄCYCH STREFE KSSE		
Skala: -	Projektant: mgr inż. Adam Lauda Upr. nr OPL/0843/POC8/10		Rys. <b>2</b>
Data: 12.2015r.	Weryfikator: mgr inż. Stanisław Staniszewski Upr. nr 147/88Op		Egz. Nr.