Temat:	**Remont drogi dojazdowej do gruntów rolnych w Balcarzowicach**		
Obiekt	DROGA TŁUCZNIOWA NA DZIAŁCE NR 9	Skala	1 : 25
Treść:	PRZEKROJE POPRZECZNE - NORMALNE	Nr rys.	4
Inwestor	GMINA UJAZD, ul. Sławięcicka 19, 47 - 143 UJAZD		
Autor:	Witold Dziwis Upr. Nr 242/92/OP	Data 10. 2016 r.	Podpis
Opracował	Piotr Niedźwiedź	Data 10. 2016 r.	Podpis

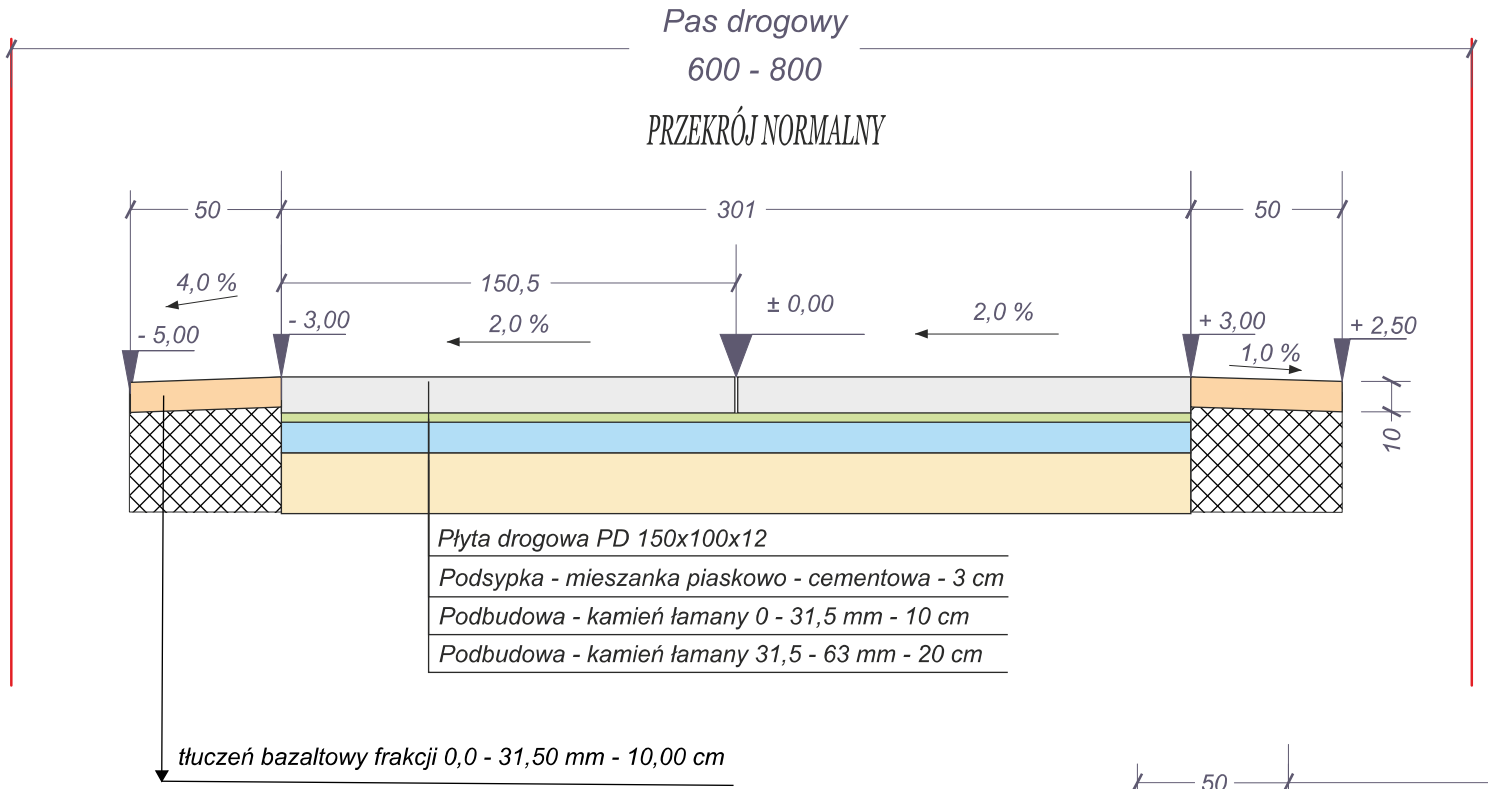

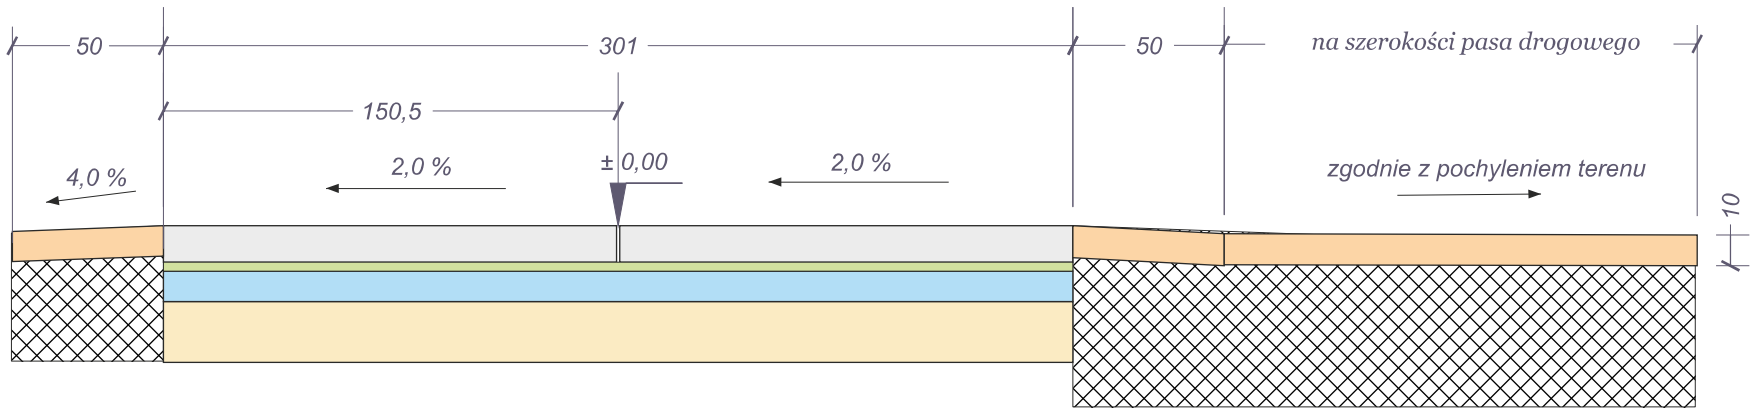

PRZEKRÓJ NORMALNY NA ZJAZDACH

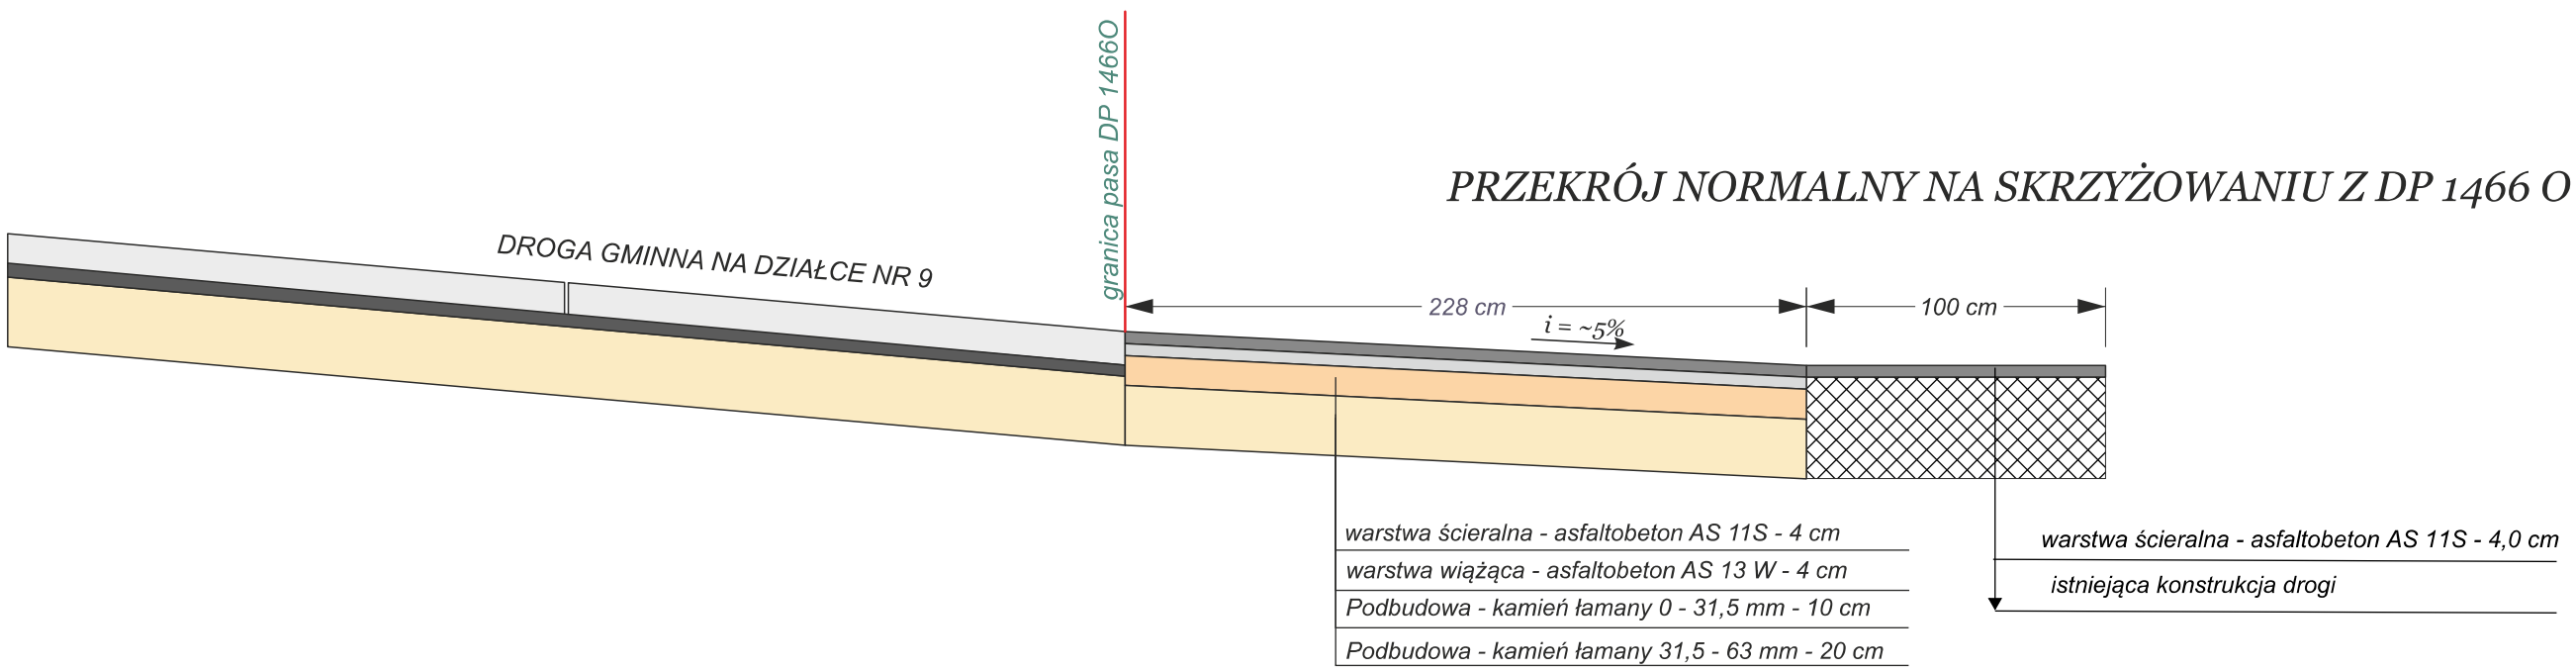

PRZEKRÓJ NORMALNY NA SKRZYŻOWANIU Z DP 1466 O