


PRZEKRÓJ A-A

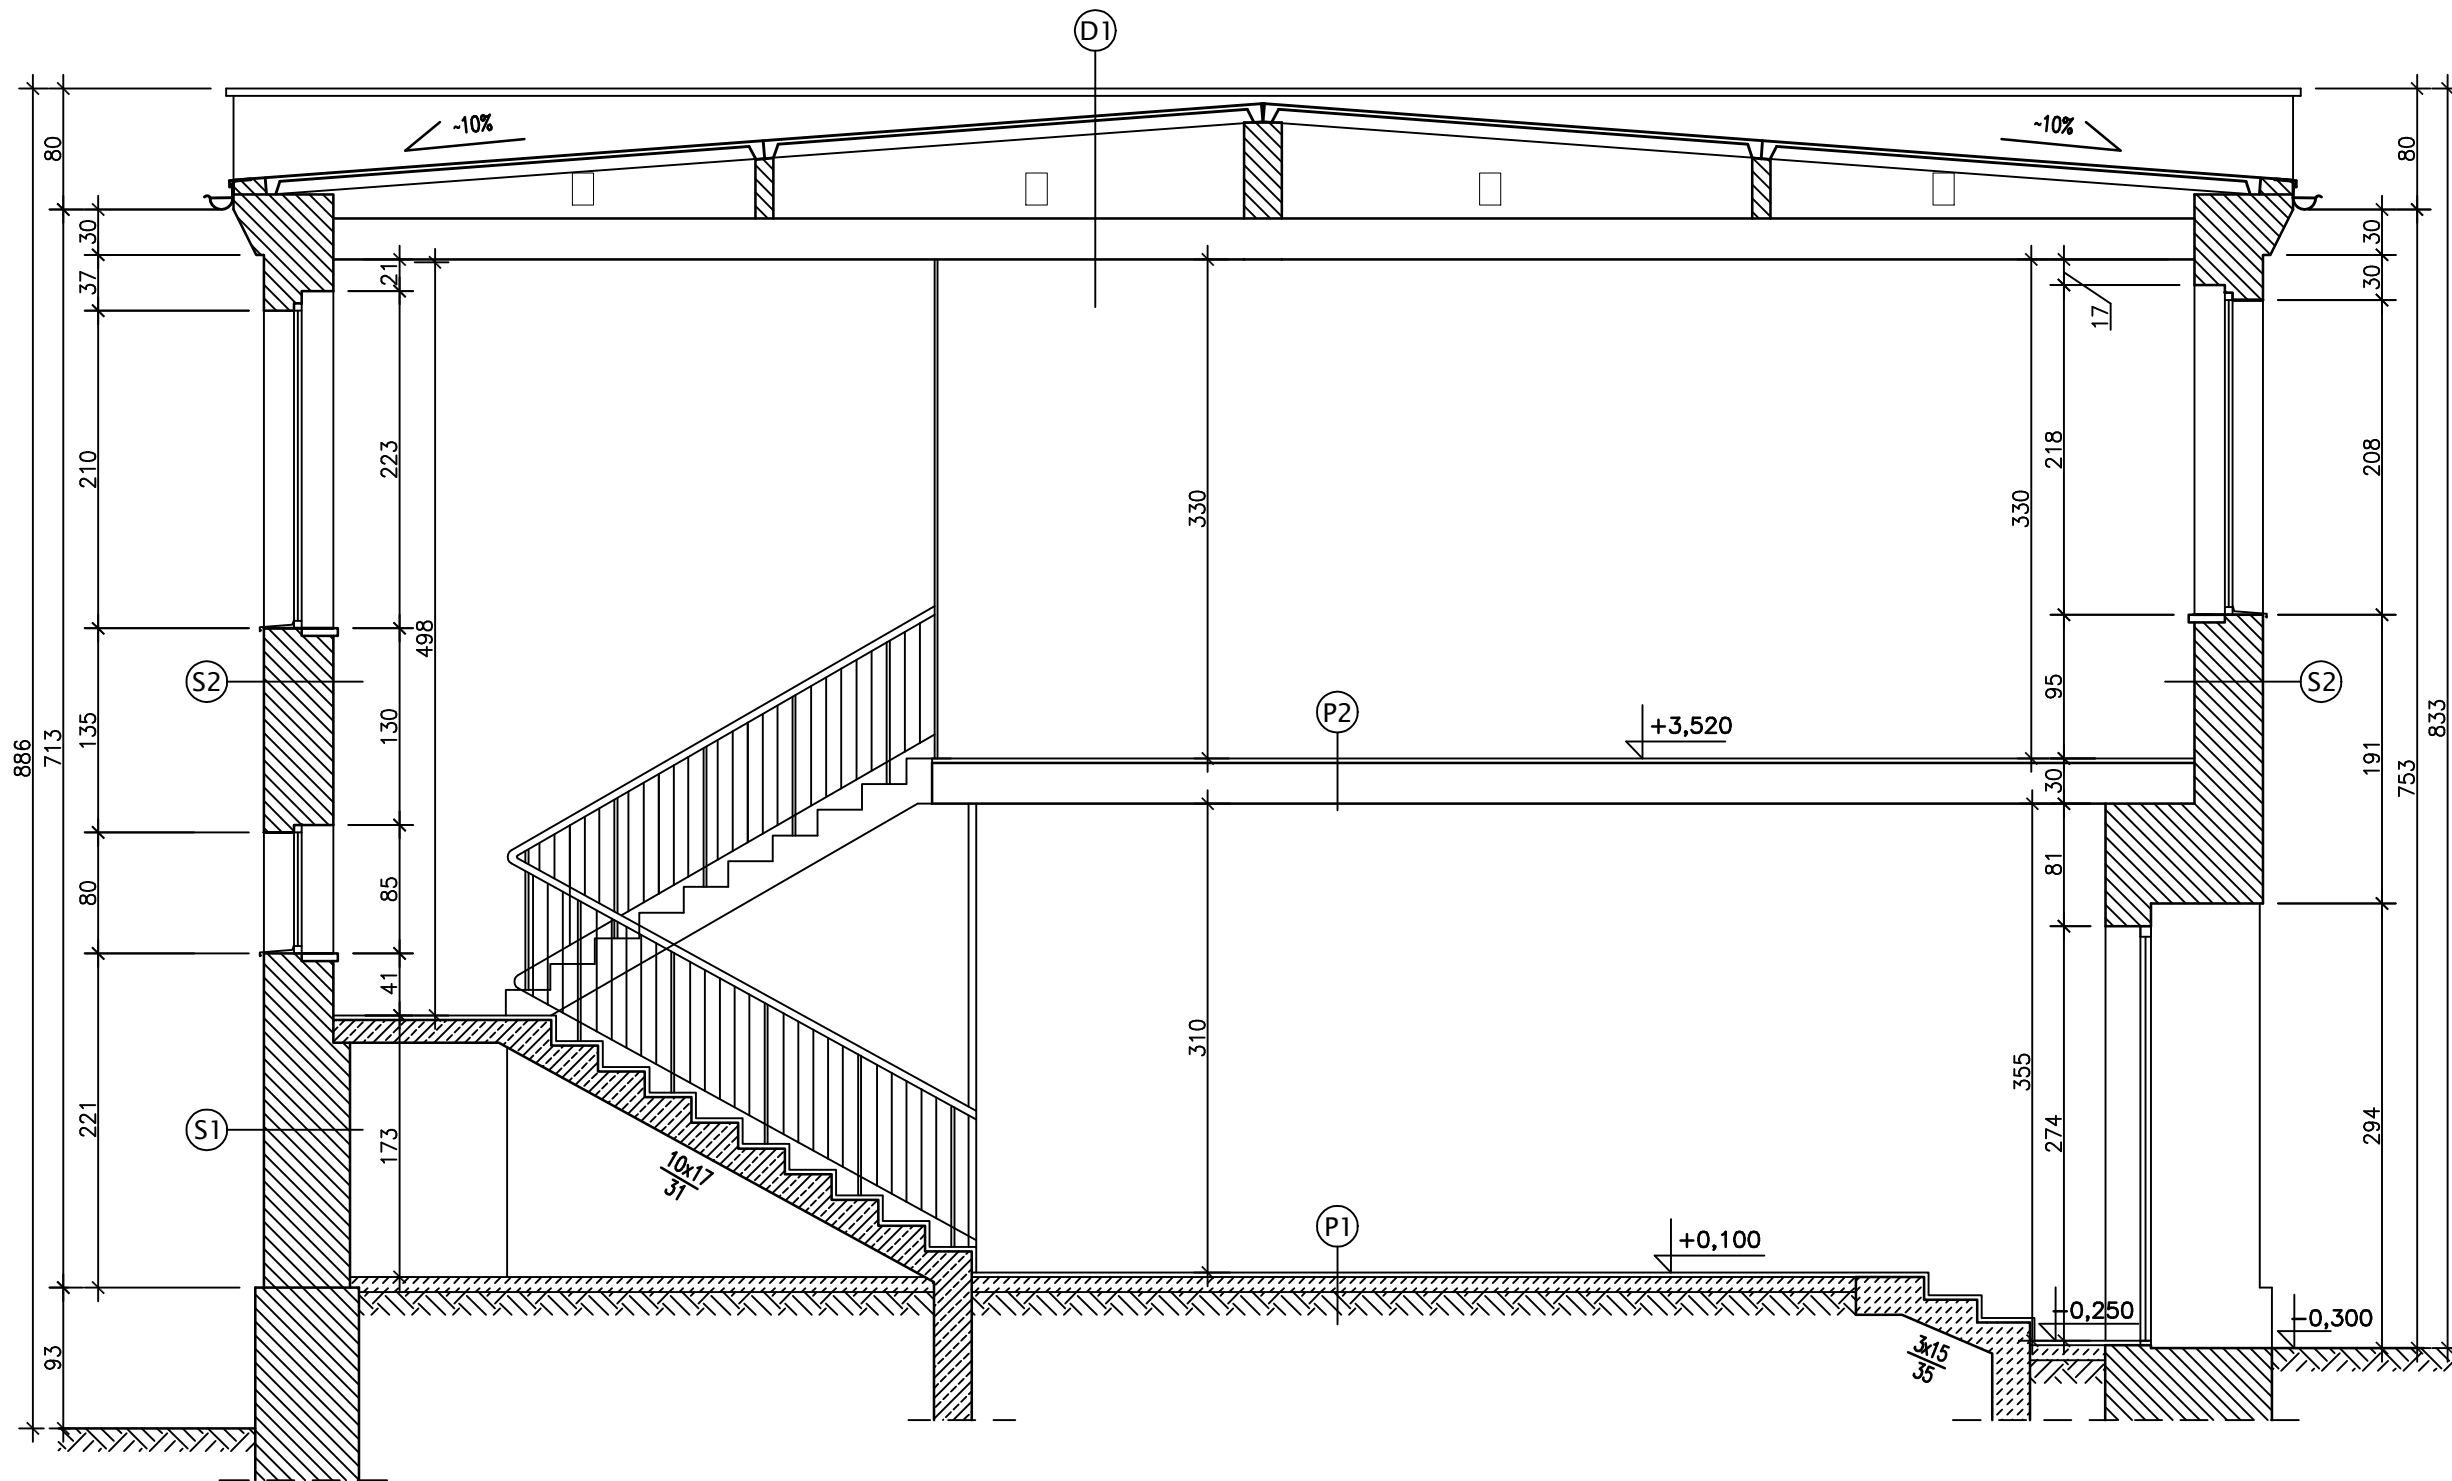

LEGENDA:

PODŁOGA

[P1]	[CM]
LASTRYKO	
ISTNIEJĄCE WARSTWY PODŁOGI	
[P2]	[CM]
LASTRYKO	
ISTNIEJĄCE WARSTWY PODŁOGI	
STROP NA BELKACH STALOWYCH	
TYNK	

ŚCIANY

[S1]	[CM]
TYNK	3,0
CEGLA PEŁNA	51,0
TYNK	3,0
SUMA	57,0
[S2]	[CM]
TYNK	3,0
CEGLA PEŁNA	40,0
TYNK	3,0
SUMA	46,0

STROPODACH

[D1]	[CM]
PAPA	
SZLICHTA CEMENTOWA	
PŁYTY PREF. BETONOWE	
PUSTKA POWIETRZNA	
STROP NA BELKACH STALOWYCH	
TYNK	

Treść rysunku:			PRZEKRÓJ A-A		Faza projektu: Inwentaryzacja
Opracował:	Nazwisko	Nr uprawnień	Podpis		Branża: Architektura
Projektant:	mgr inż. Patrycja Walocho				
	mgr inż. arch. Janina Stula	47/06/SLOKK/II			Skala: 1:50
Tytuł: Inwentaryzacja budynku Publicznej Szkoły Podstawowej w Sieronowicach					Data: 05.2016r.
Adres: ul. Strzelecka 26, 47-143 Ujazd					Nr rys. A/5
Inwestor: Gmina Ujazd, ul. Sławięcicka 19, 47-143 Ujazd					