


# PRZEKRÓJ B-B

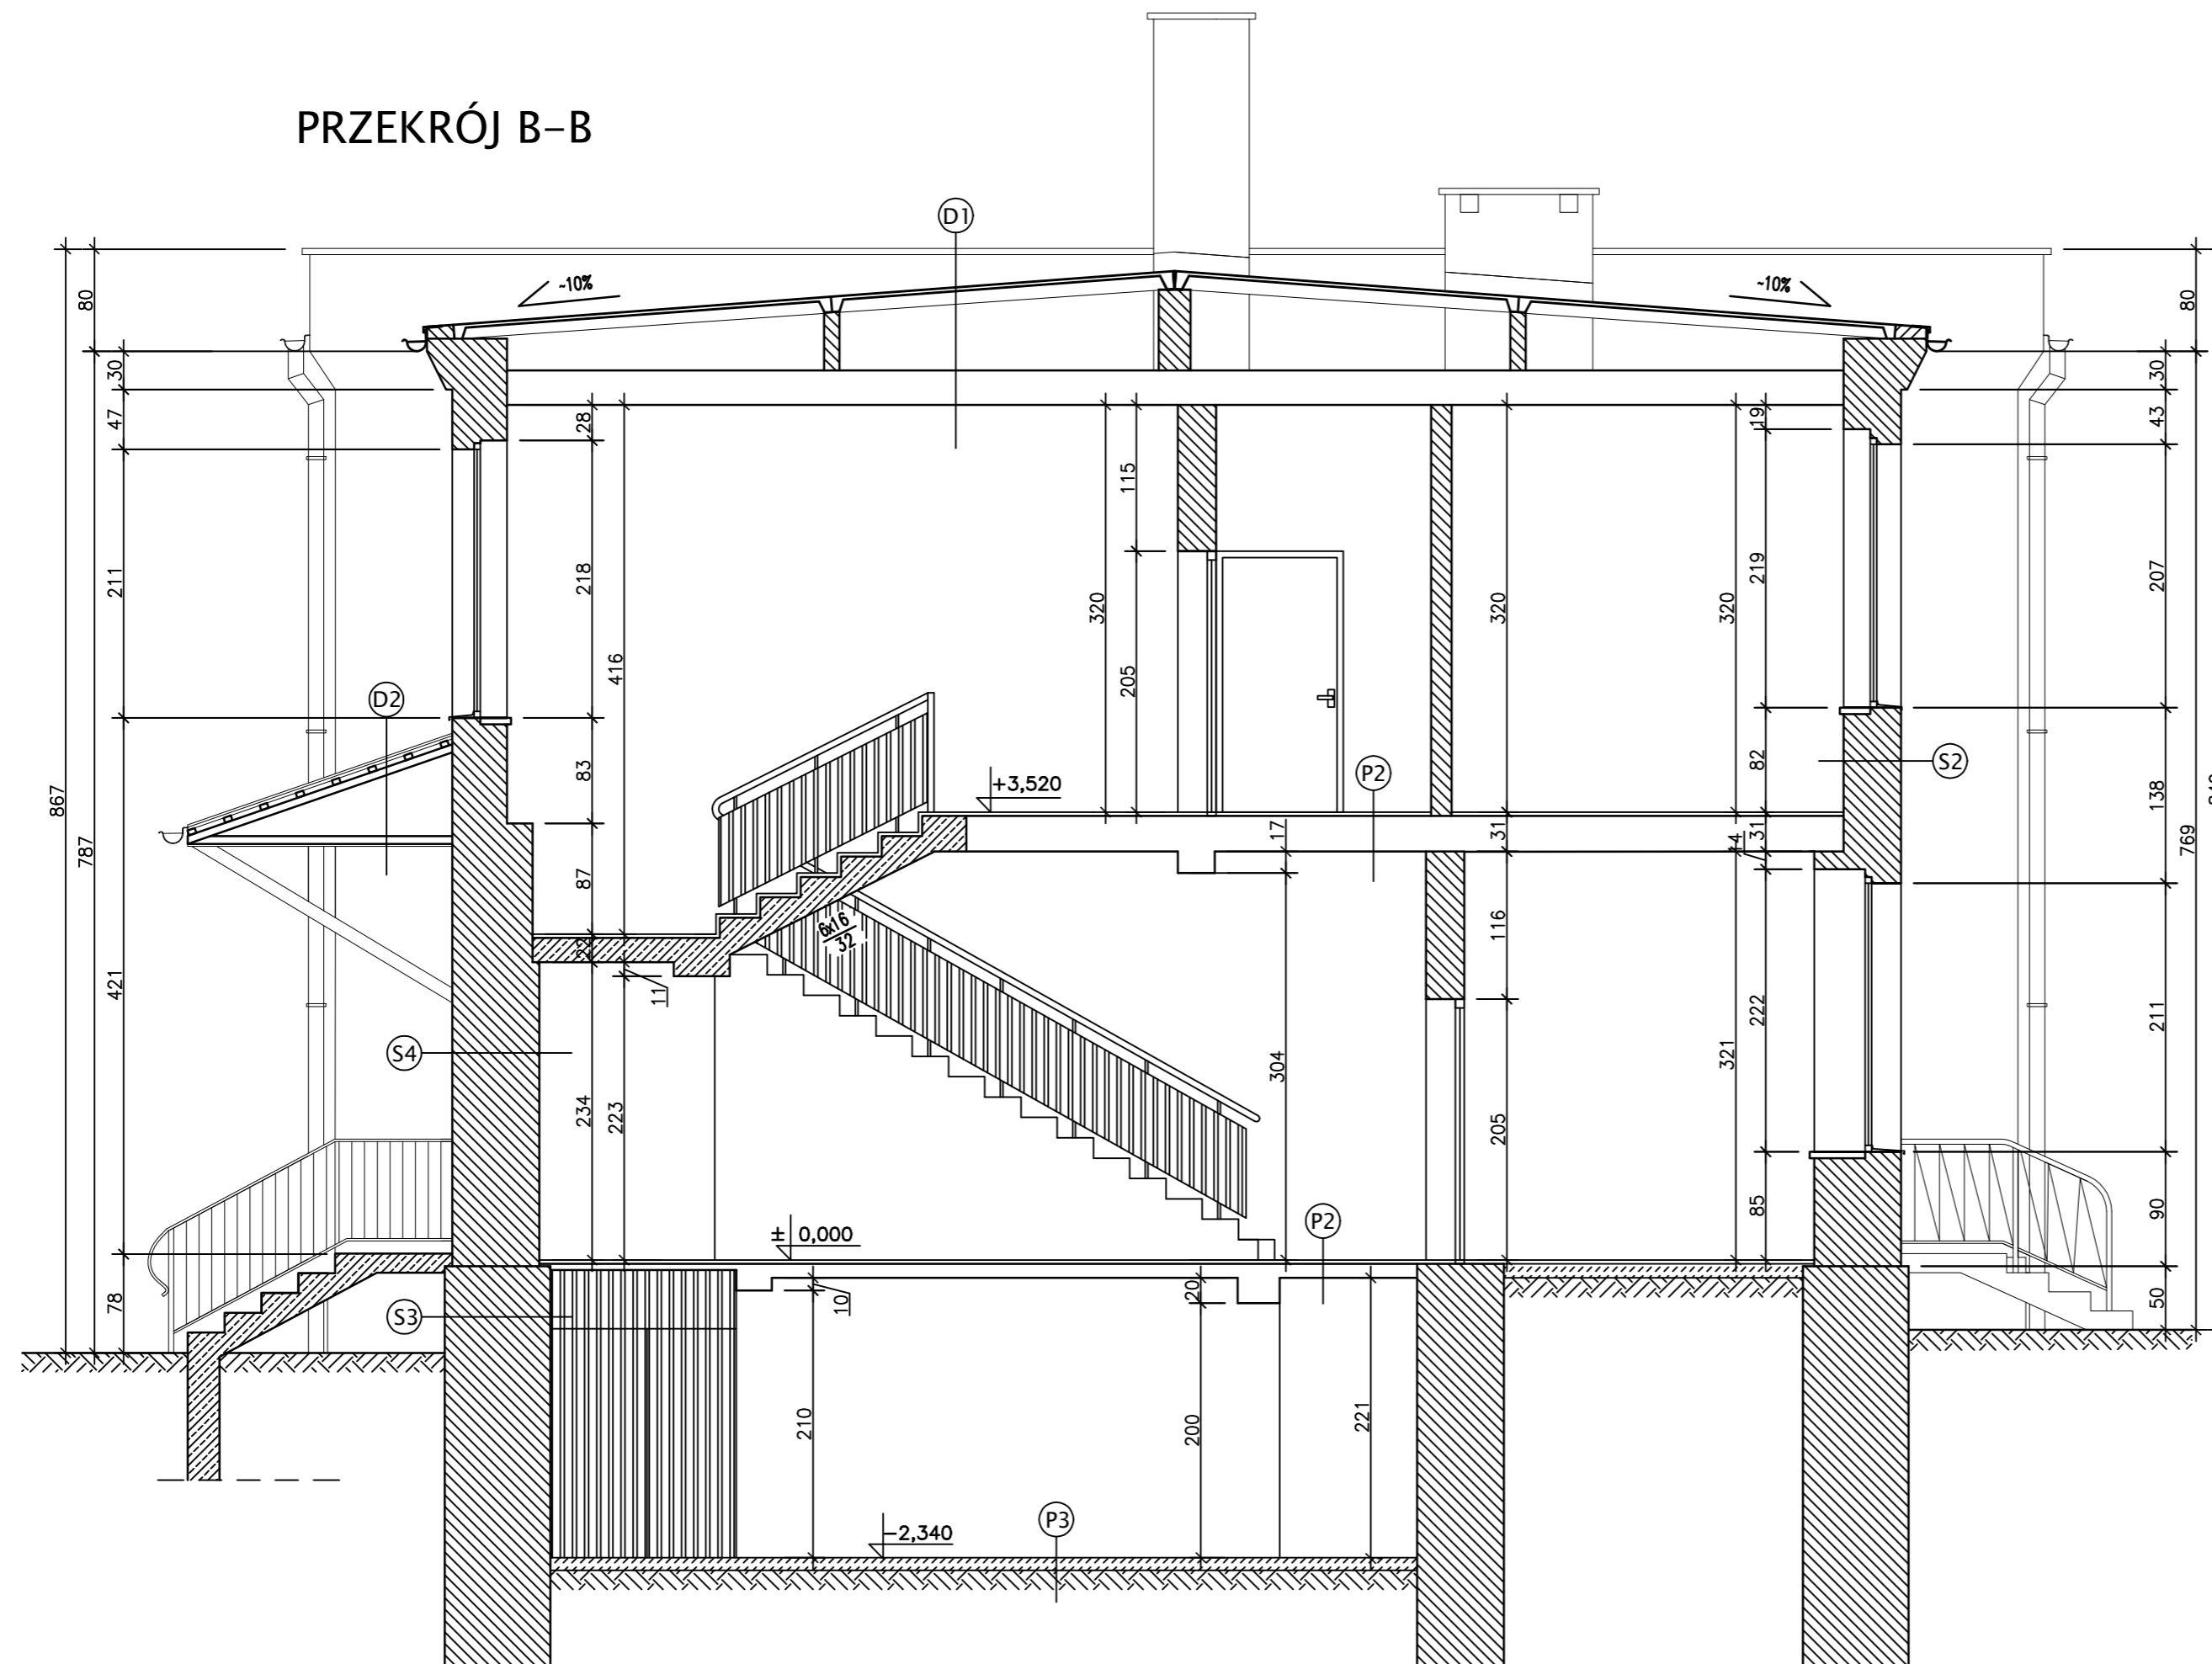

## LEGENDA:

### PODŁOGA

[P2]	[CM]
LASTRYKO	
ISTNIEJĄCE WARSTWY PODŁOGI	
STROP NA BELKACH STALOWYCH	
TYNK	
[P3]	[CM]
POS. BETONOWA	
ISTNIEJĄCE WARSTWY PODŁOGI	

### ŚCIANY

[S2]	[CM]
TYNK	3,0
CEGLA PEŁNA	40,0
TYNK	3,0
SUMA	46,0
[S3]	[CM]
TYNK	3,0
CEGLA PEŁNA	76,0
TYNK	4,0
SUMA	83,0
[S4]	[CM]
TYNK	2,0
CEGLA PEŁNA	64,0
TYNK	2,0
SUMA	68,0

### STROPODACH

[D1]	[CM]
PAPA	
SZLICHTA CEMENTOWA	
PŁYTY PREF. BETONOWE	
PUSTKA POWETRZNA	
STROP NA BELKACH STALOWYCH	
TYNK	

### DASZEK

[D2]	[CM]
BLACHA FALISTA	
ŁATY	
KROKWE	
PANELE	

Tytuł: <b>PRZEKRÓJ B-B</b>			Faza projektu: <b>Inwentaryzacja</b>
Opracował:	Nazwisko	Nr uprawnień	Podpis
Projektant:	mgr inż. Patrycja Walocha	47/06/SŁOKK/II	
	mgr inż. arch. Janina Stula		
Branża: <b>Architektura</b>			Skala: <b>1:50</b>
Adres: ul. Strzelecka 26, 47-143 Ujazd			Data: 05.2016r.
Inwestor: Gmina Ujazd, ul. Stawiecka 19, 47-143 Ujazd			Nr rys. <b>A/6</b>