


# ELEWACJA BOCZNA – PRAWA

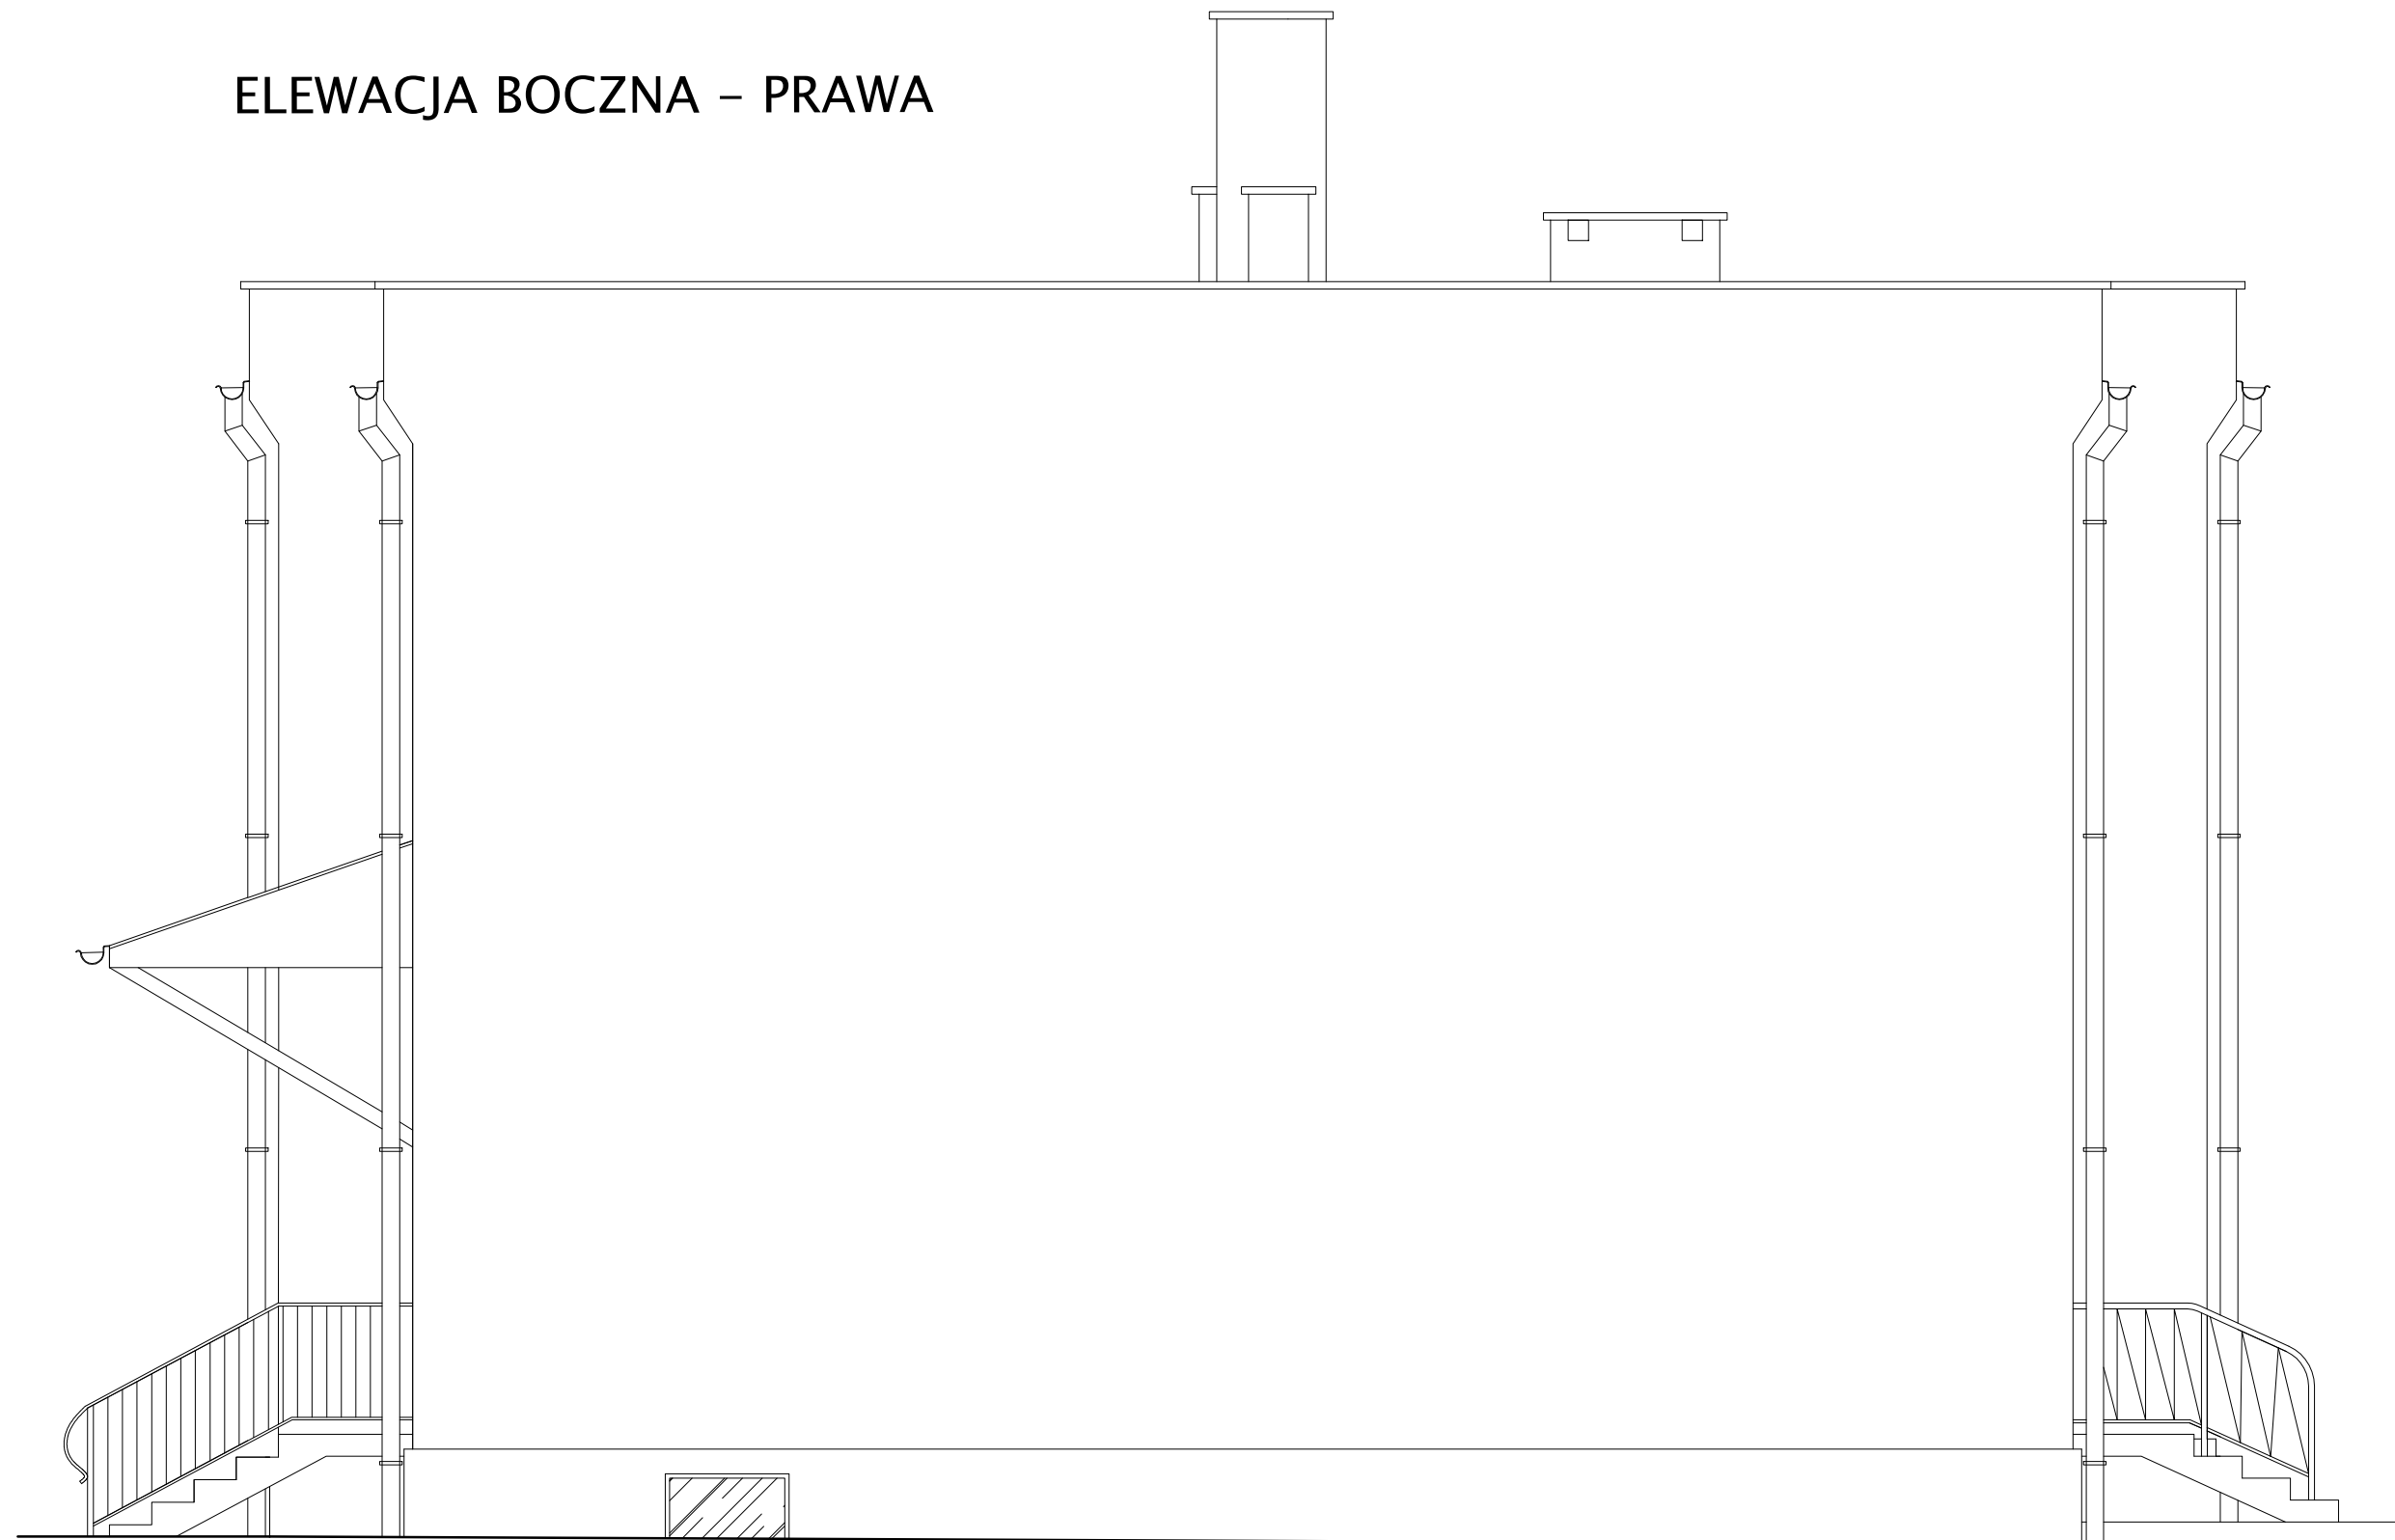

Treść rysunku:			<b>ELEWACJA BOCZNA-PRAWA</b>		Faza projektu: <b>Inwentaryzacja</b>
Opracował:	Nazwisko	Nr uprawnień	Podpis		Branża: <b>Architektura</b>
Projektant:	mgr inż. Patrycja Walocha				<b>Skala: 1:50</b>
	mgr inż. arch. Janina Stula	47/06/SLOKK/II			
Tytuł: Inwentaryzacja budynku Publicznej Szkoły Podstawowej w Sieroniuwicach					Data: 05.2016r.
Adres: ul. Strzelecka 26, 47-143 Ujazd					Nr rys. <b>A/10</b>
Inwestor: Gmina Ujazd, ul. Sławięcicka 19, 47-143 Ujazd					