

**UCHWAŁA NR XLIV.276.2018  
RADY MIEJSKIEJ W UJEŹDZIE**

z dnia 14 czerwca 2018 r.

**w sprawie przystąpienia do sporządzenia miejscowego planu zagospodarowania przestrzennego  
obejmującego część wsi Zimna Wódka i część wsi Sieroniuwice**

Na podstawie art. 18 ust. 2 pkt 5 ustawy z dnia 8 marca 1990 roku o samorządzie gminnym (tj.Dz. U. z 2018 r. poz. 994, 1000) oraz art. 14 ust. 1 ustawy z dnia 27 marca 2003 o planowaniu i zagospodarowaniu przestrzennym (Dz. U. z 2017 r. poz. 1073, 1566) **Rada Miejska w Ujeździe uchwała, co następuje:**

**§ 1.** Przystępuje się do sporządzenia miejscowego planu zagospodarowania przestrzennego obszaru obejmującego część wsi Zimna Wódka i część wsi Sieroniuwice, zwanego dalej planem.

**§ 2.** Obszar objęty planem obejmuje część terenu położonego w granicach obrębu ewidencyjnego wsi Zimna Wódka i część terenu położonego w granicach obrębu ewidencyjnego wsi Sieroniuwice, wyznaczonych na załączniku graficznym.


**§ 3.** Zakres planu powinien być zgodny z wymogami określonymi w art. 15 ust. 2 i 3 ustawy o planowaniu i zagospodarowaniu przestrzennym.

**§ 4.** Wykonanie uchwały powierza się Burmistrzowi Ujazdu.

**§ 5.** Uchwała wchodzi w życie z dniem podjęcia.

Przewodniczący Rady  
Miejskiej

**Tomasz Cichoń**

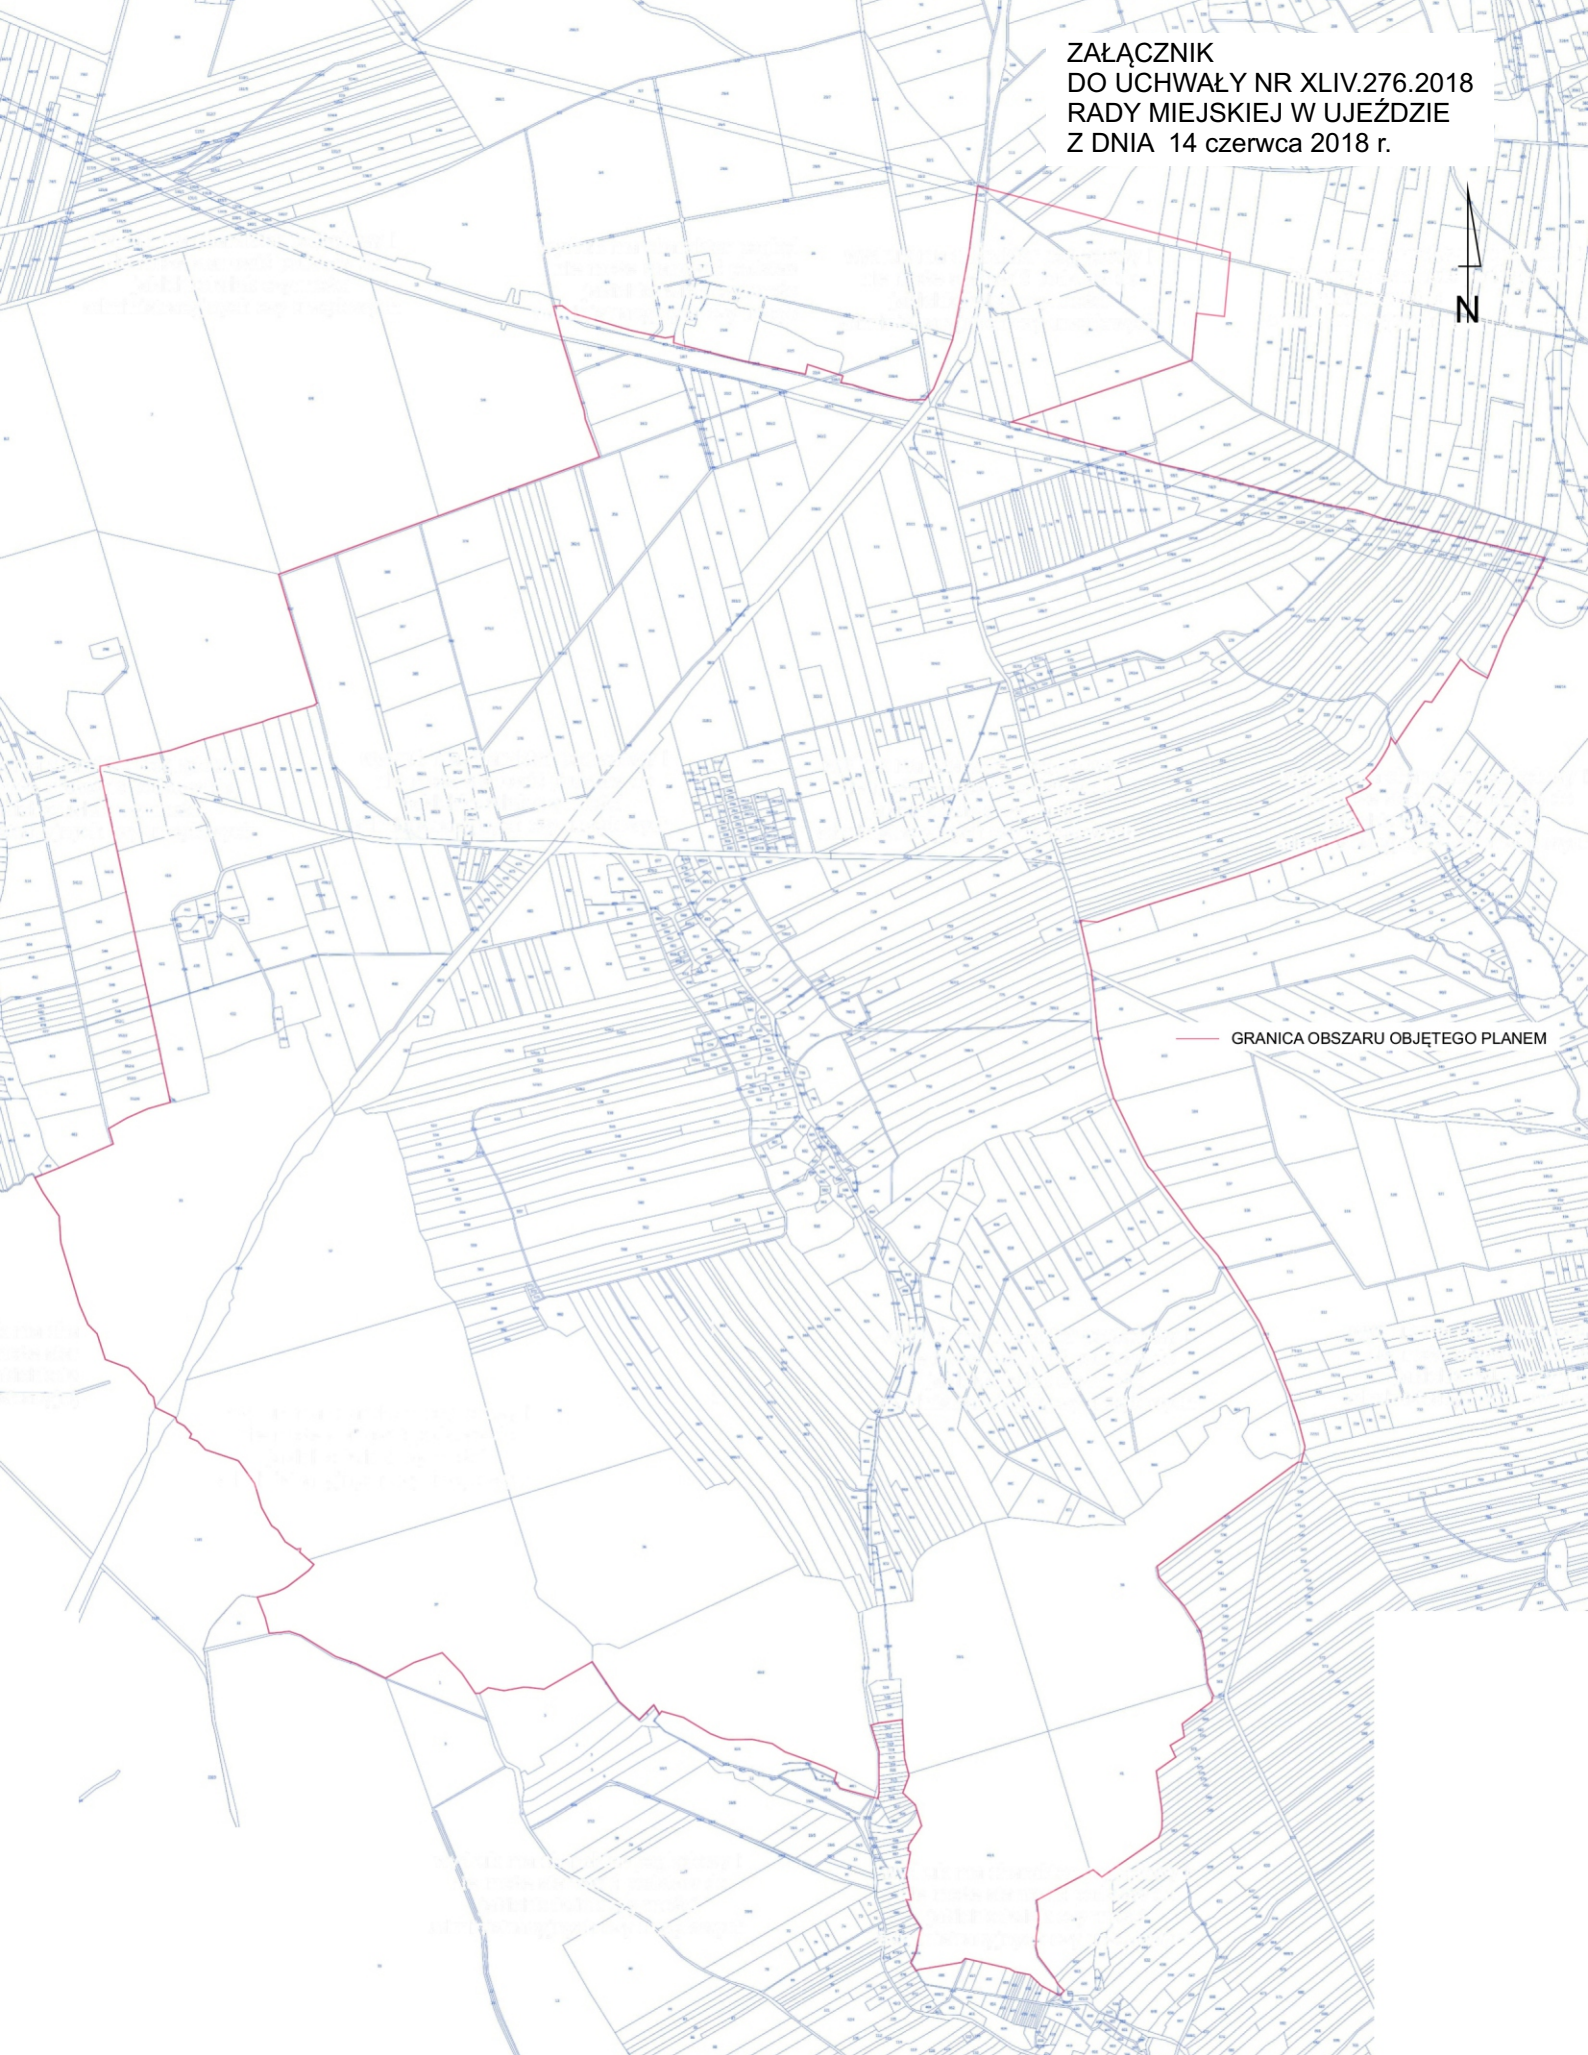

— GRANICA OBSZARU OBJĘTEGO PLANEM