

**UCHWAŁA NR XXIII.174.2020  
RADY MIEJSKIEJ W UJEŹDZIE**

z dnia 26 października 2020 r.

**w sprawie przystąpienia do sporządzenia miejscowego planu zagospodarowania przestrzennego dla terenów inwestycyjnych w północnej części wsi Sieroniuwice**

Na podstawie art. 18 ust. 2 pkt 5 ustawy z dnia 8 marca 1990 r. o samorządzie gminnym (Dz. U. z 2020 r. poz. 713 i 1378) oraz art. 14 ust. 1 ustawy z dnia 27 marca 2003 r. o planowaniu i zagospodarowaniu przestrzennym (Dz. U. z 2020 r. poz. 293, 471, 782, 1086 i 1378) Rada Miejska w Ujeździe uchwała, co następuje:

**§ 1.** 1. Przystępuje się do sporządzenia miejscowego planu zagospodarowania przestrzennego dla terenów inwestycyjnych w północnej części wsi Sieroniuwice, zwanego dalej planem.

2. Obszar objęty planem obejmuje fragment obrębu ewidencyjnego wsi Sieroniuwice, w granicach wyznaczonych na załączniku nr 1.

3. Zakres planu powinien być zgodny z wymogami art. 15 ust 2 i ust. 3 ustawy z dnia 27 marca 2003 r. o planowaniu i zagospodarowaniu przestrzennym.


**§ 2.** Wykonanie uchwały powierza się Burmistrzowi Ujazdu.

**§ 3.** Uchwała podlega ogłoszeniu na tablicy ogłoszeń w Urzędzie Miejskim w Ujeździe.

**§ 4.** Uchwała wchodzi w życie z dniem podjęcia.

Przewodniczący Rady  
Miejskiej

**Tomasz Cichoń**

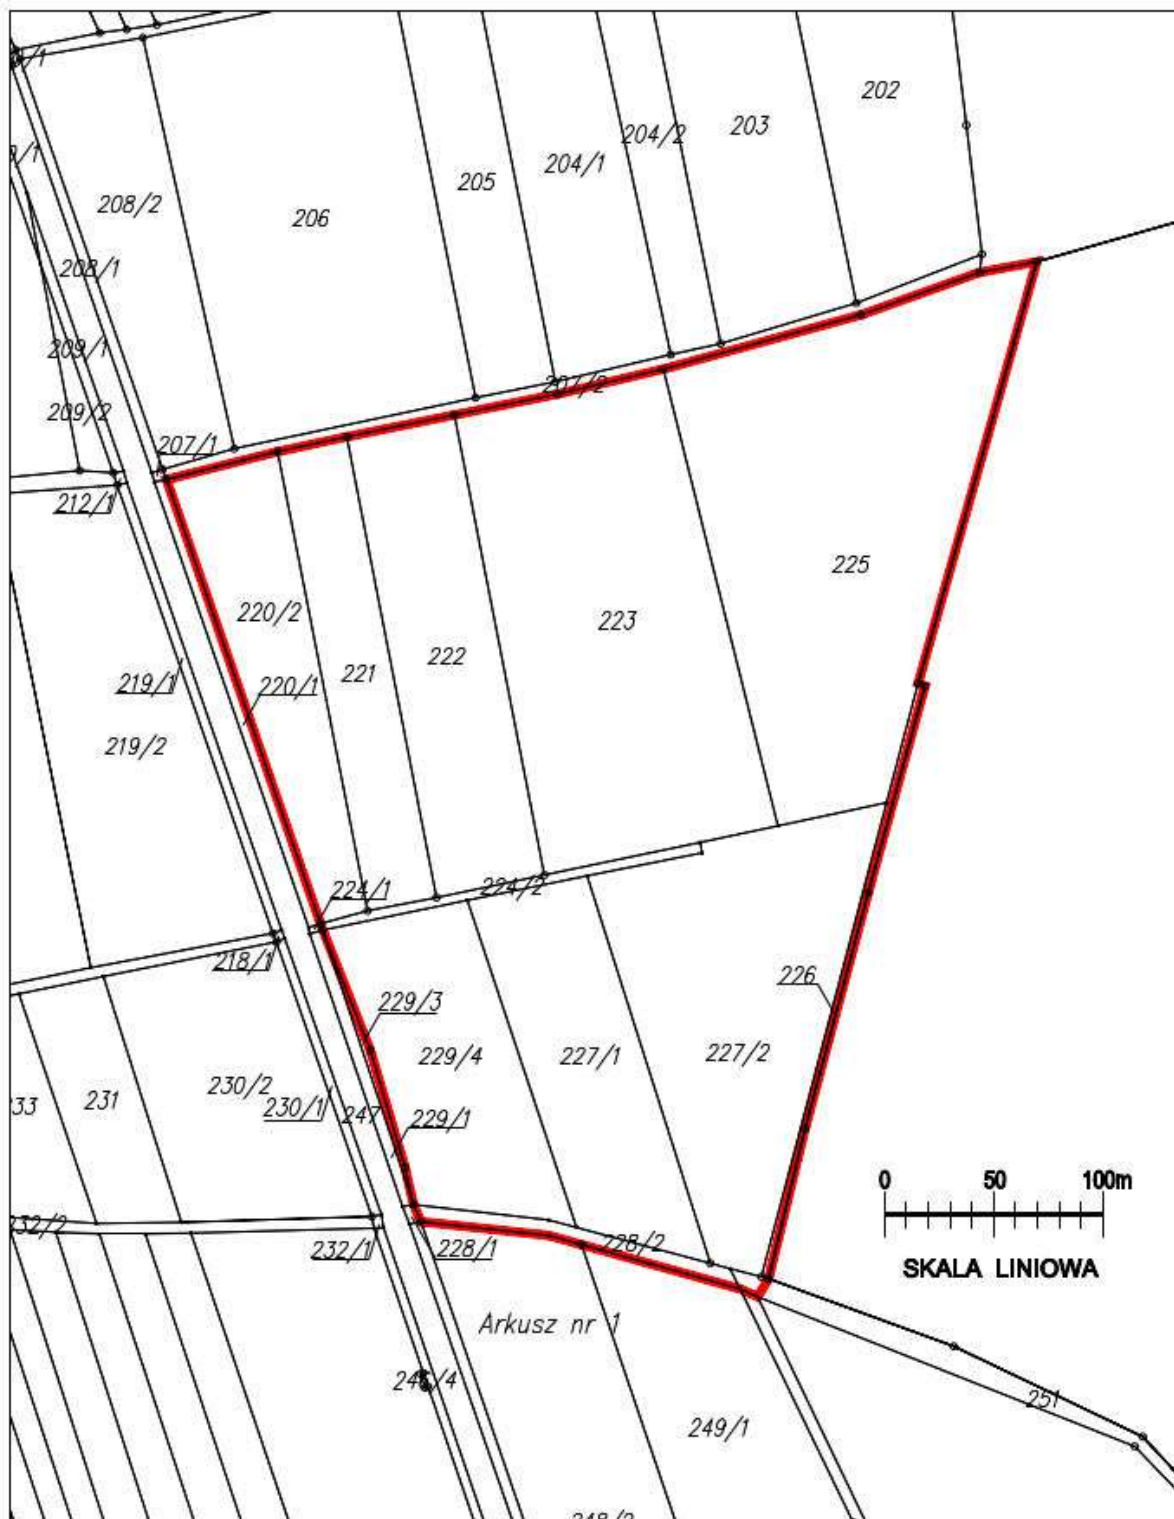

**GRANICA OBSZARU OBJĘTEGO PLANEM**