



Załącznik nr 2 do uchwały nr XXI.164.2020

Rady Miejskiej w Ujeździe

z dnia 24 sierpnia 2020 r.

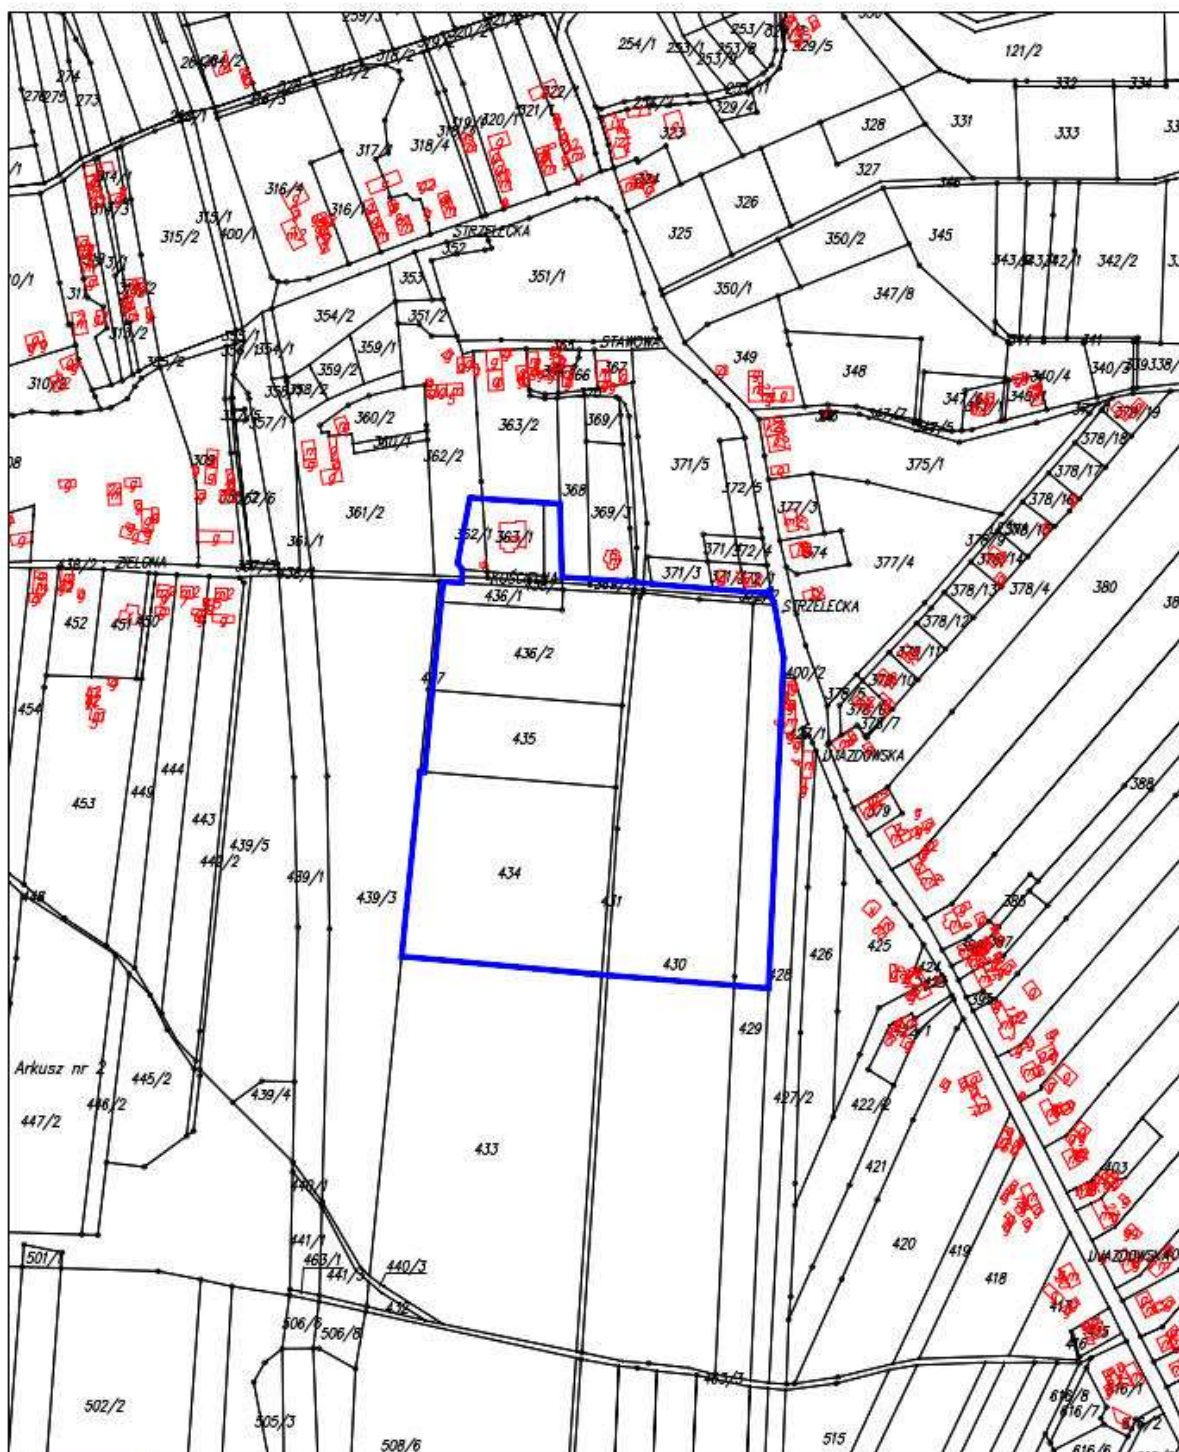

 GRANICA OBSZARU OBJĘTEGO PLANEM