





# ZMIANA MIEJSCOWEGO PLANU ZAGOSPODAROWANIA PRZESTRZENNEGO OBSZARU OBEJMUJĄCEGO CZĘŚĆ MIASTA UJAZD

## RYSUNEK ZMIANY PLANU - Załącznik Nr 1.4 do Uchwały Nr ..... Rady Miejskiej w Ujeździe nr ..... z dnia .....

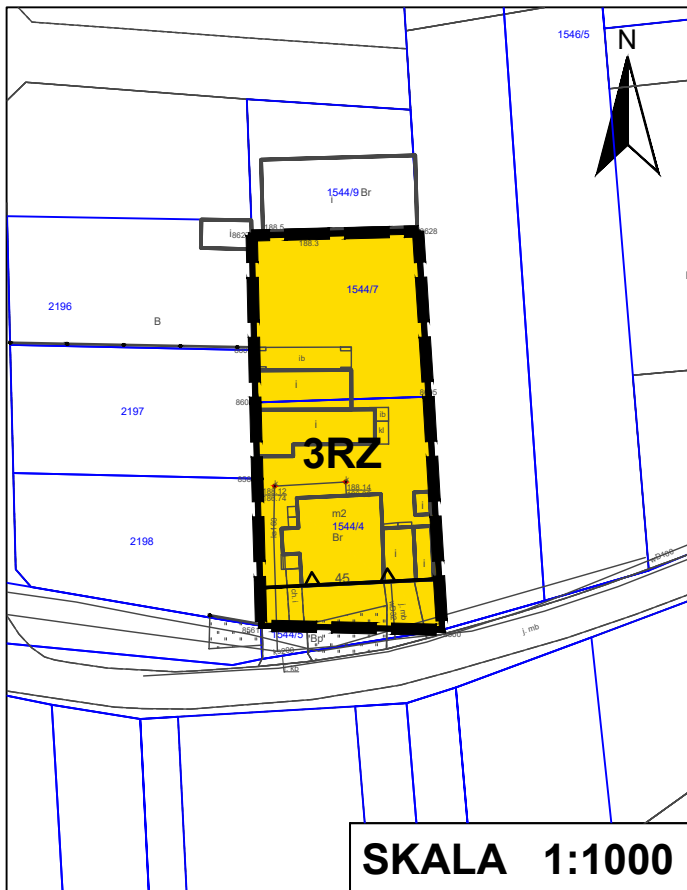

**SKALA 1:1000**

WYRYS ZE STUDIUM UWARUNKOWAŃ I KIERUNKÓW ZAGOSPODAROWANIA PRZESTRZENNEGO GMINY UJAZD ZATWIERDZONEGO UCHWAŁĄ NR LXVIII.451.2024 RADY MIEJSKIEJ W UJEŹDZIE Z DNIA 29 STYCZNIA 2024 R.

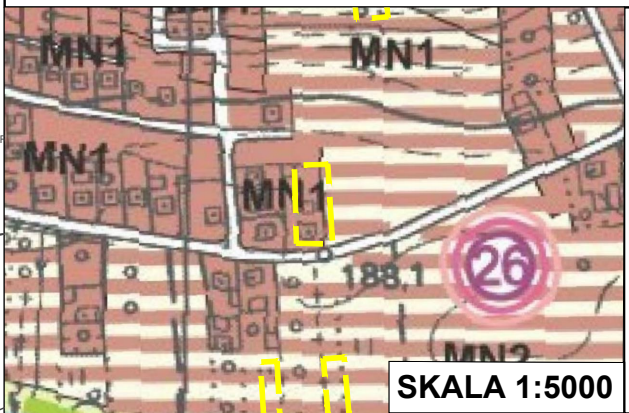

- MN 1 MN-1 TERENY ZABUDOWY MIESZKANIOWEJ JEDNORODZINNEJ
- MN 2 MN-2
- RM 1 RM-1 TERENY ZABUDOWY ZAGRODOWEJ
- RM 2 RM-2
- RZ TERENY ROLNE W CIĄGACH EKOLOGICZNYCH DOLIN CIEKÓW WODNYCH
- KORYTARZ EKOLOGICZNY O ZNACZENIU REGIONALNYM

**SKALA 1:5000**

*RYSUNEK ZOSTAŁ SPORZĄDZONY NA KOPII MAPY ZASADNICZEJ OPATRZONEJ LICENCJĄ NR GKN.6642.148.2024\_1611\_P WYDANĄ PRZEZ STAROSTĘ STRZELECKIEGO W DNIU 27 LUTEGO 2024 R.*

*UKŁAD WSPÓLRZĘDNYCH: PUWG 2000, PL-2000 STREFA 6*

**PLAN EXPERT**  
URBANISTYKA - PLANOWANIE PRZESTRZENNE  
47-220 Kędzierzyn-Koźle, Plac Wolności 10/II  
tel. 505-154-289, e-mail: plan.expert@op.pl

ZMIANA MIEJSCOWEGO PLANU ZAGOSPODAROWANIA PRZESTRZENNEGO OBSZARU OBEJMUJĄCEGO CZĘŚĆ MIASTA UJAZD

PROJEKTOWAŁA: BURMISTRZ UJAZDU Hubert Ibrom

ZESPÓŁ AUTORSKI:  
mgr Tomasz Jamielucha - Główny Projektant

PRZEDMIOT RYSUNKU: RYSUNEK ZMIANY PLANU - Załącznik Nr 1.4 do uchwały nr ..... Rady Miejskiej w Ujeździe z dnia ..... 2024 r.

nr rys. 1.4 Ujazd, lipiec 2024 r. skala 1:1000

