


województwo opolskie  
 miasto-gmina *Wład*  
 wieś-obręb *Wład*  
 położenie k.m. dz. 310  
 Godło mapy zas. 474 472 243  
 Skala 1:1000

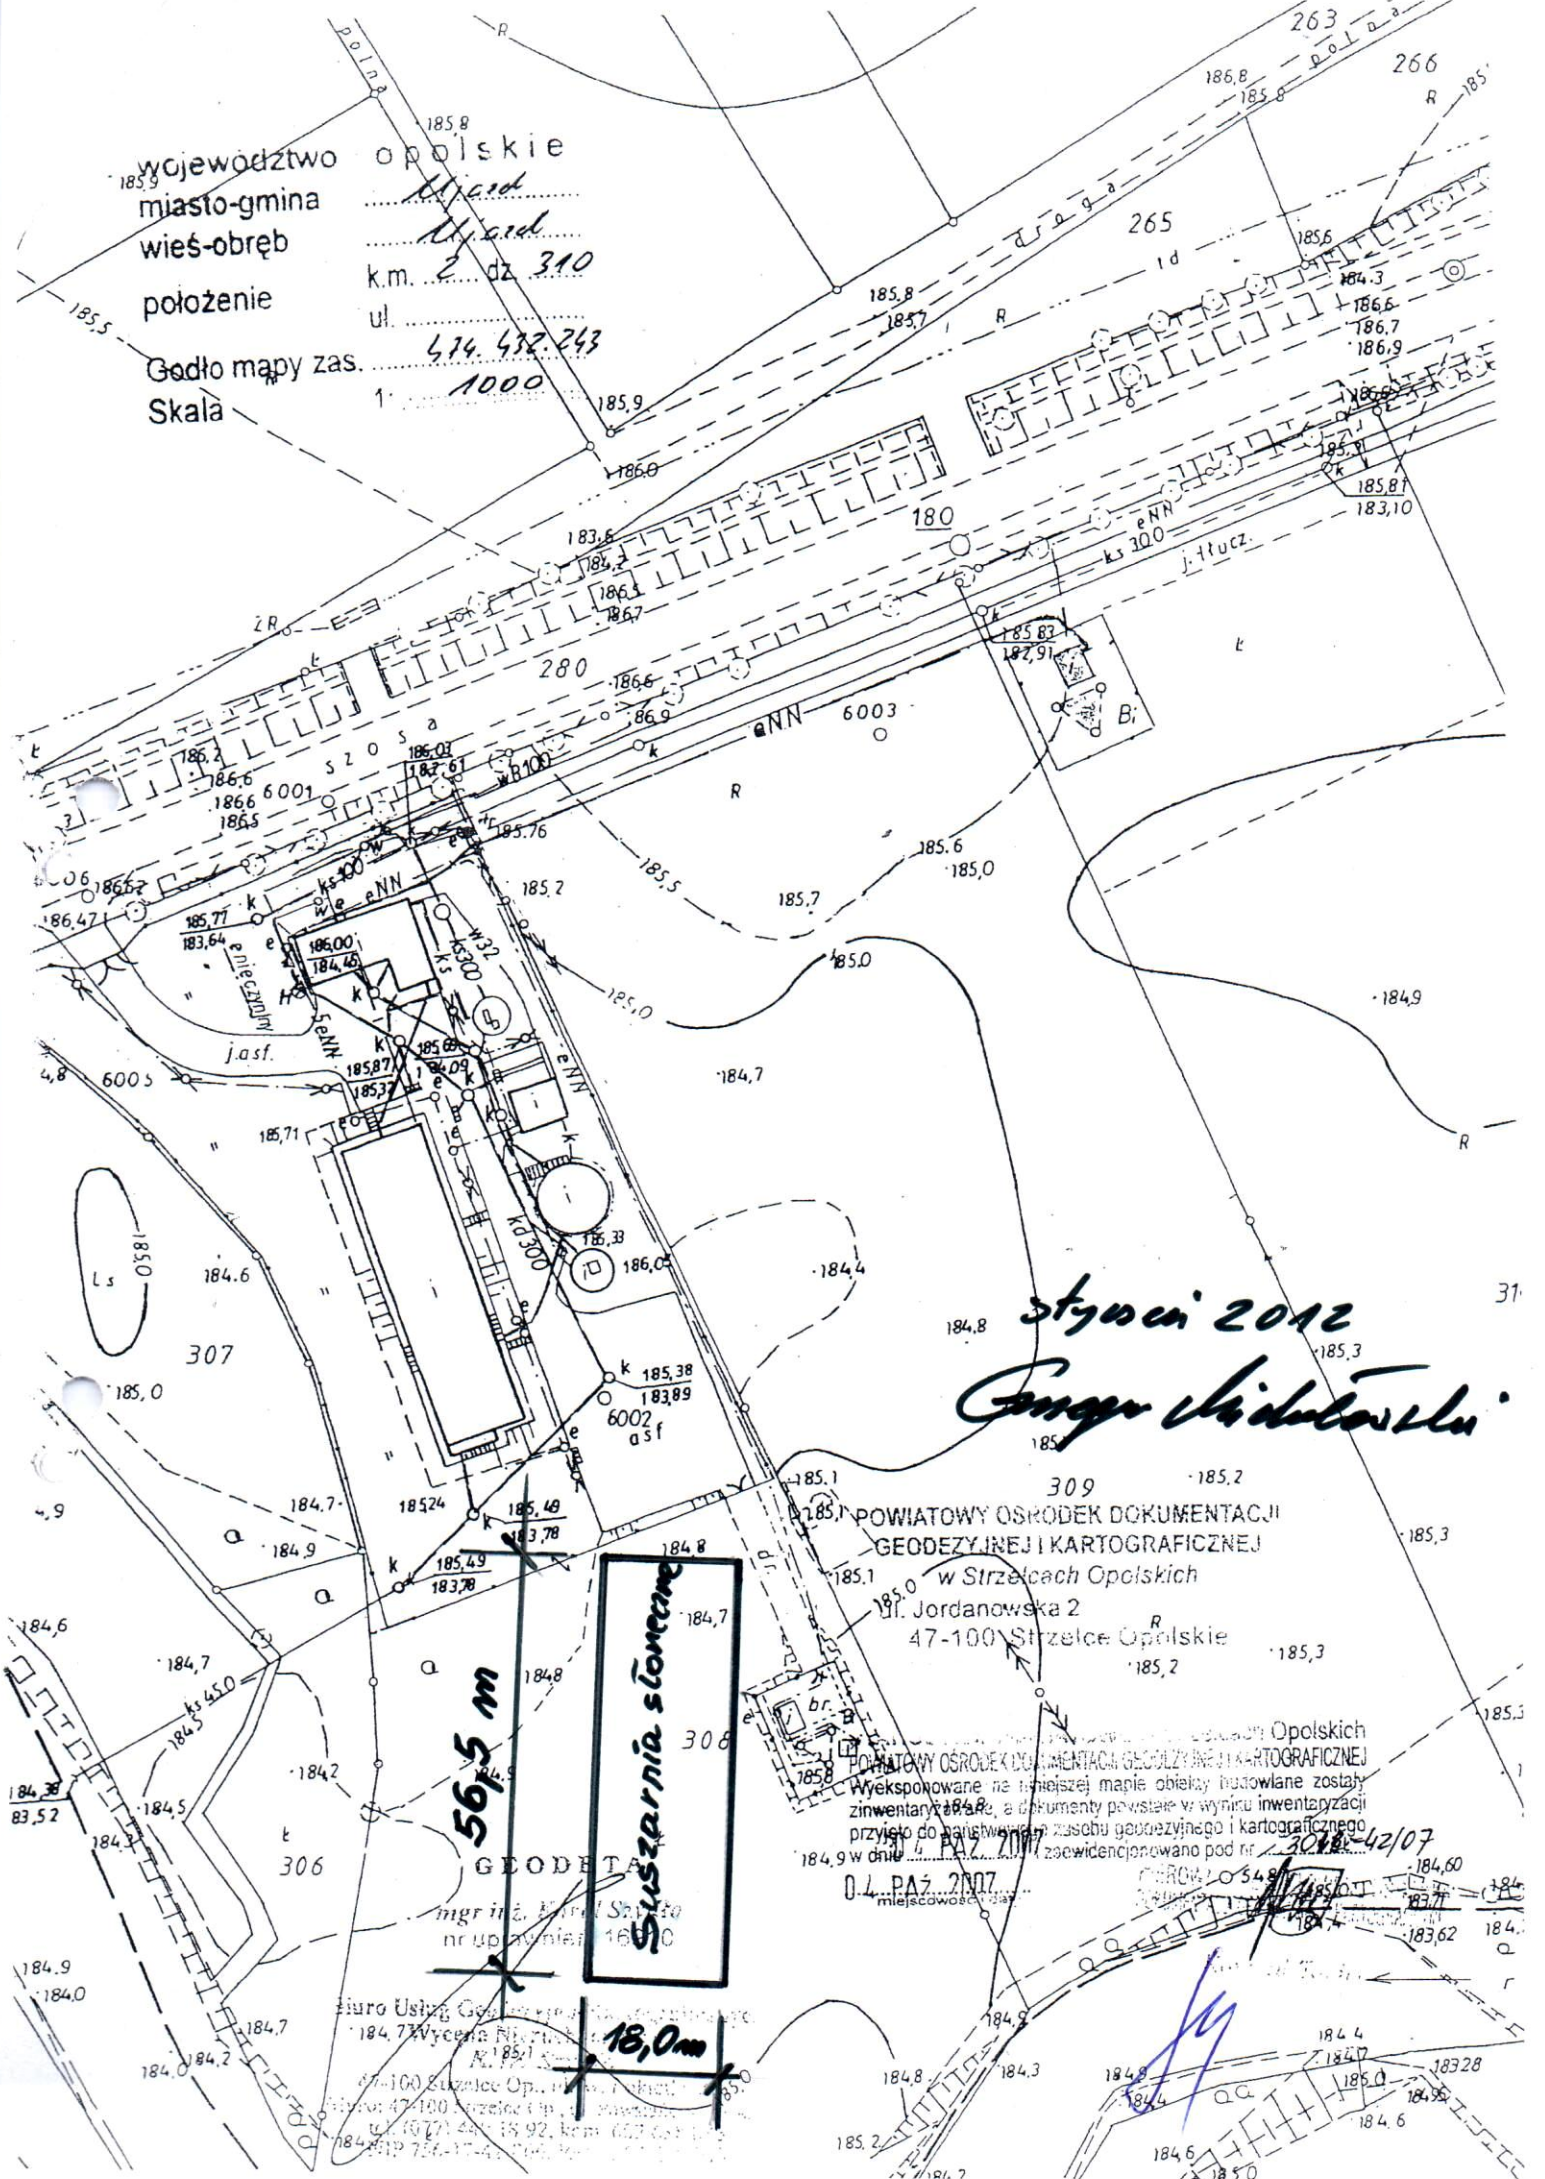

*styczeń 2012*  
*Grzegorz Chudowski*

POWIATOWY OŚRODEK DOKUMENTACJI  
 GEODEZYJNEJ I KARTOGRAFICZNEJ  
 w Strzelcach Opolskich  
 Jordanowska 2  
 47-100 Strzelce Opolskie

Wzyskane na niniejszej mapie obiekty budowlane zostały  
 zinventaryzowane, a dokumenty powstałe w wyniku inwenturyzacji  
 przysięgo do prowadzenia zasobu geodezyjnego i kartograficznego  
 184,9 w dniu 14 PAŹ 2007 (zaświadczono pod nr 3088-42/07  
 O. L. PAŹ 2007 miejscowość

**56,5 m**  
**Susznarnia słonczna**  
**18,0 m**

Biuro Usług Geodezyjnych i Kartograficznych  
 47-100 Strzelce Opolskie  
 ul. Jordanowska 2  
 tel. (77) 441 15 92, kom. 602 601 12  
 fax 754 17 42 00