


województwo opolskie
 położenie k.m. *2* dz. *310*
 Godło mapy zas. *474.472.243*
 Skala 1: *1000*

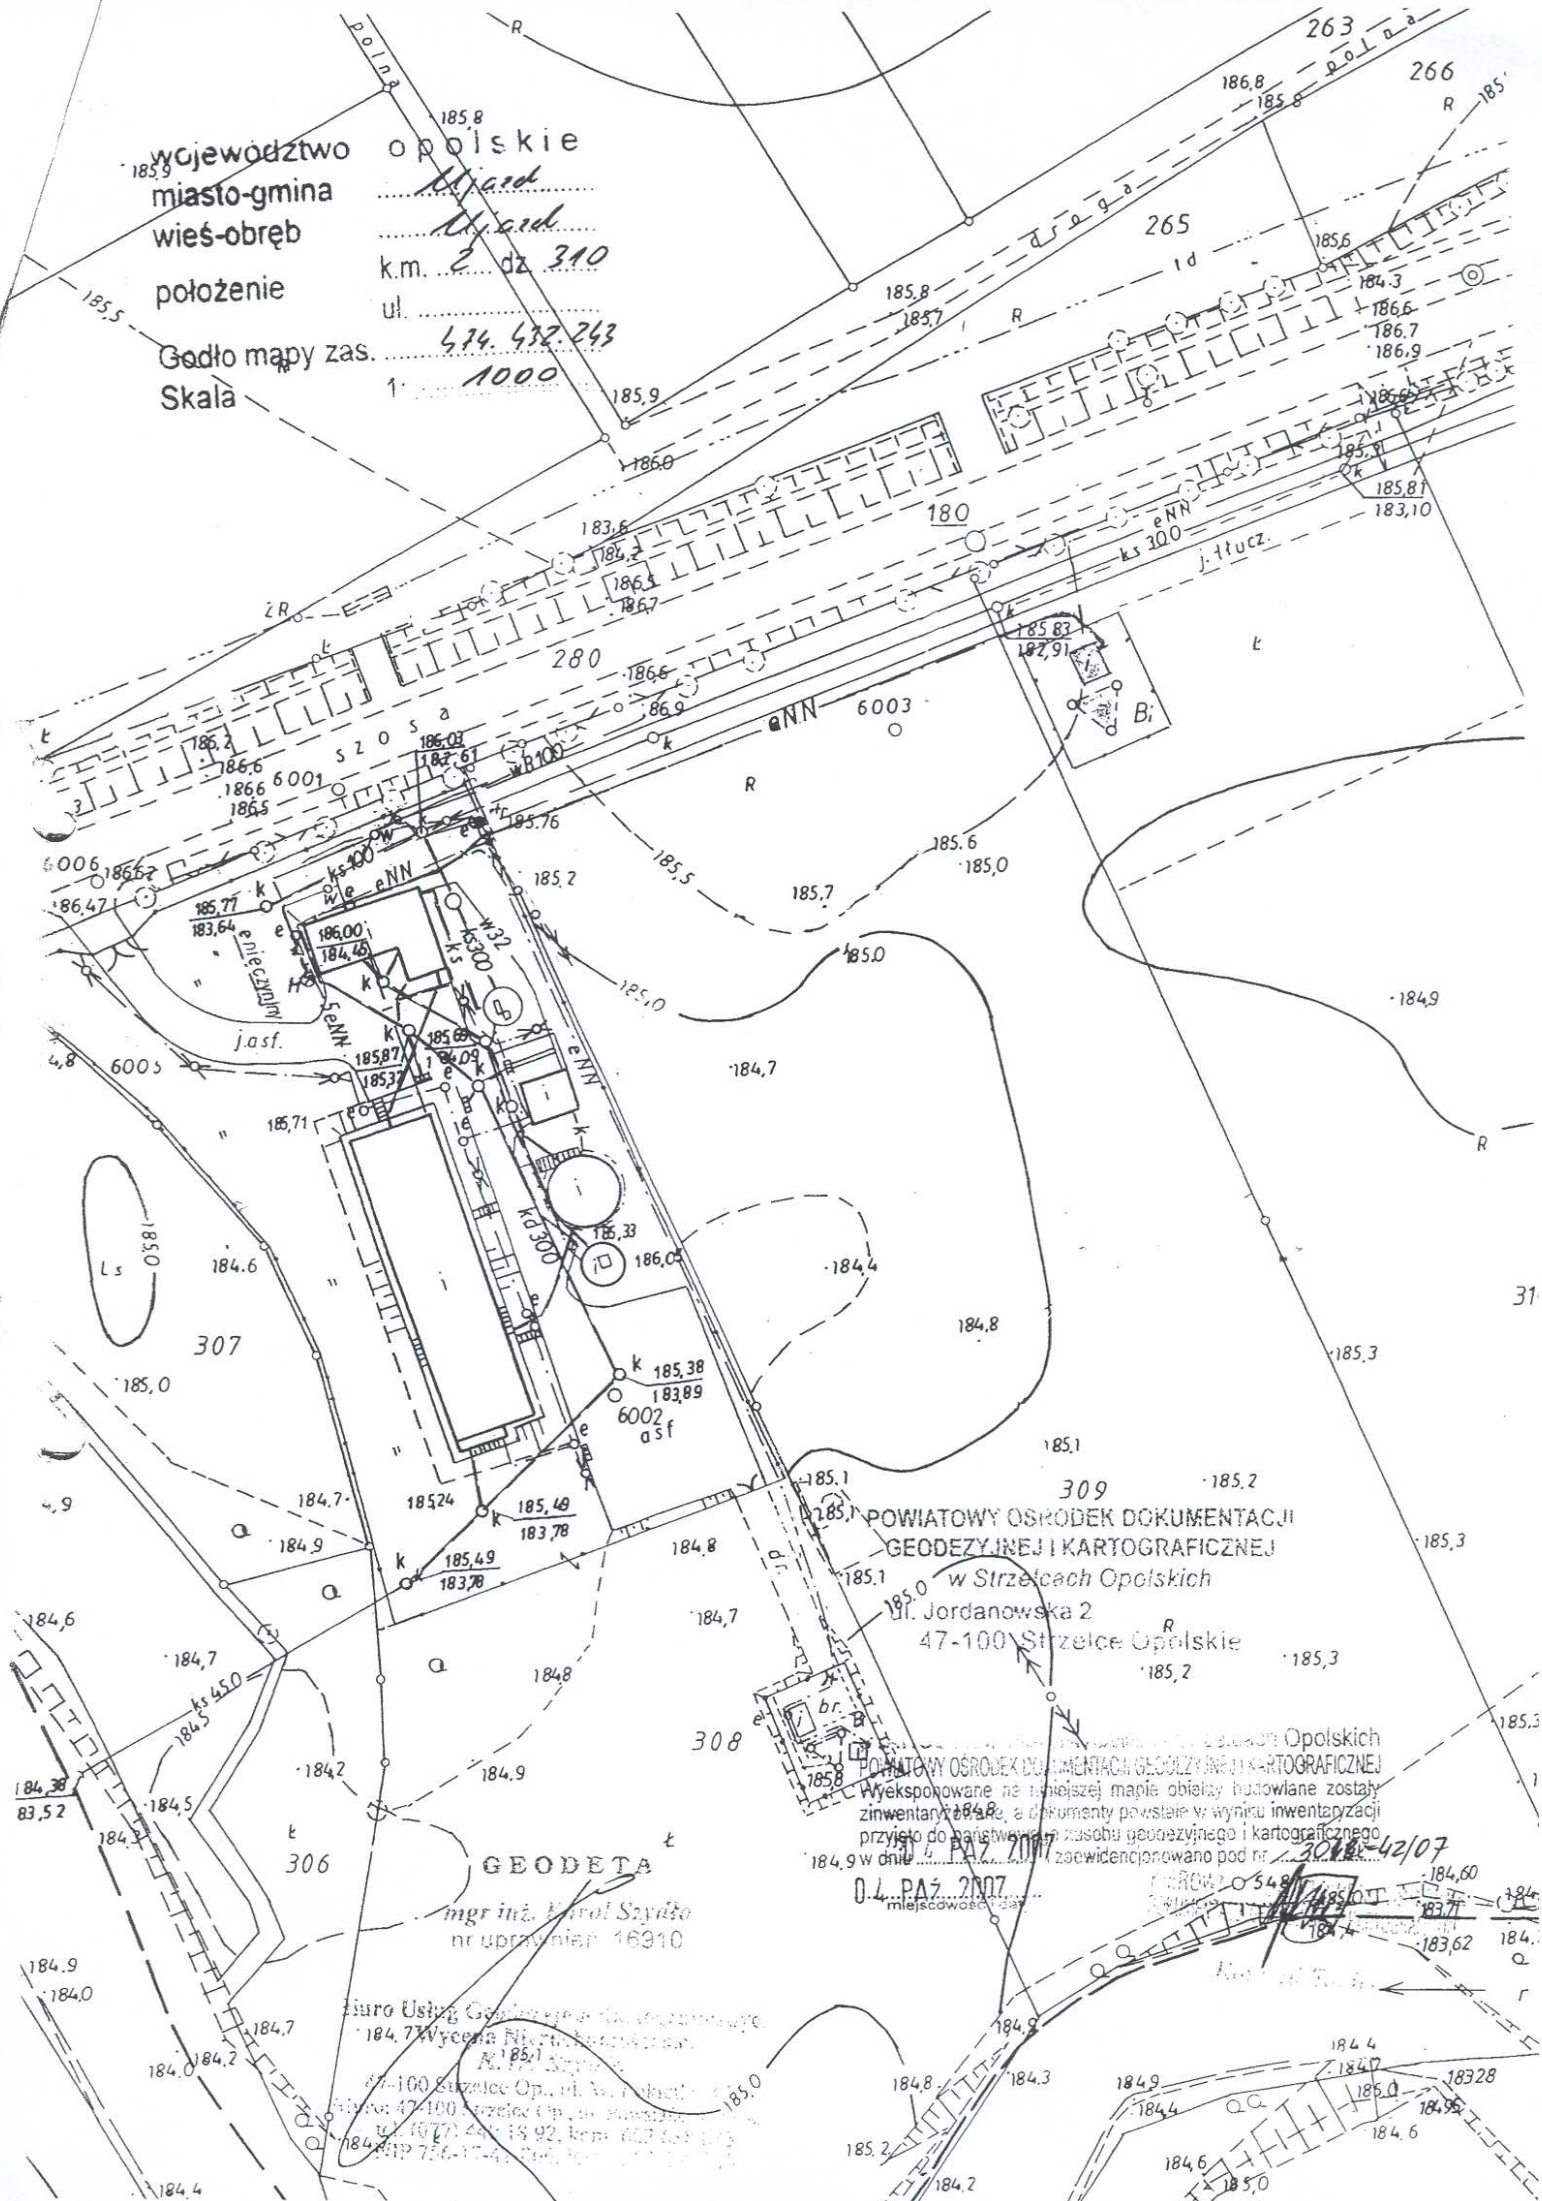

POWIATOWY OSRODEK DOKUMENTACJI
 GEODEZYJNEJ I KARTOGRAFICZNEJ
 w Strzelcach Opolskich
 47-100 Strzelce Opolskie

POWIATOWY OSRODEK DOKUMENTACJI GEODEZYJNEJ I KARTOGRAFICZNEJ
 Wyeksponowane na niniejszej mapie obiekty budowlane zostały
 zinventaryzowane, a dokumenty powstałe w wyniku inwentaryzacji
 przyjęto do państwowego zasobu geodezyjnego i kartograficznego

GEODETA
 nr uprawnień 16910

Biuro Usług Geodezyjno-Kartograficznych
 NIP 756-174-200

0.4 PAZ 2007
 miejscowość *184,9*

184,60
184,77
184,77
183,62
184,4