


# Schemat zasilania odbiorców miasta i gminy Ujazd

W-551.06  
załącznik nr 1

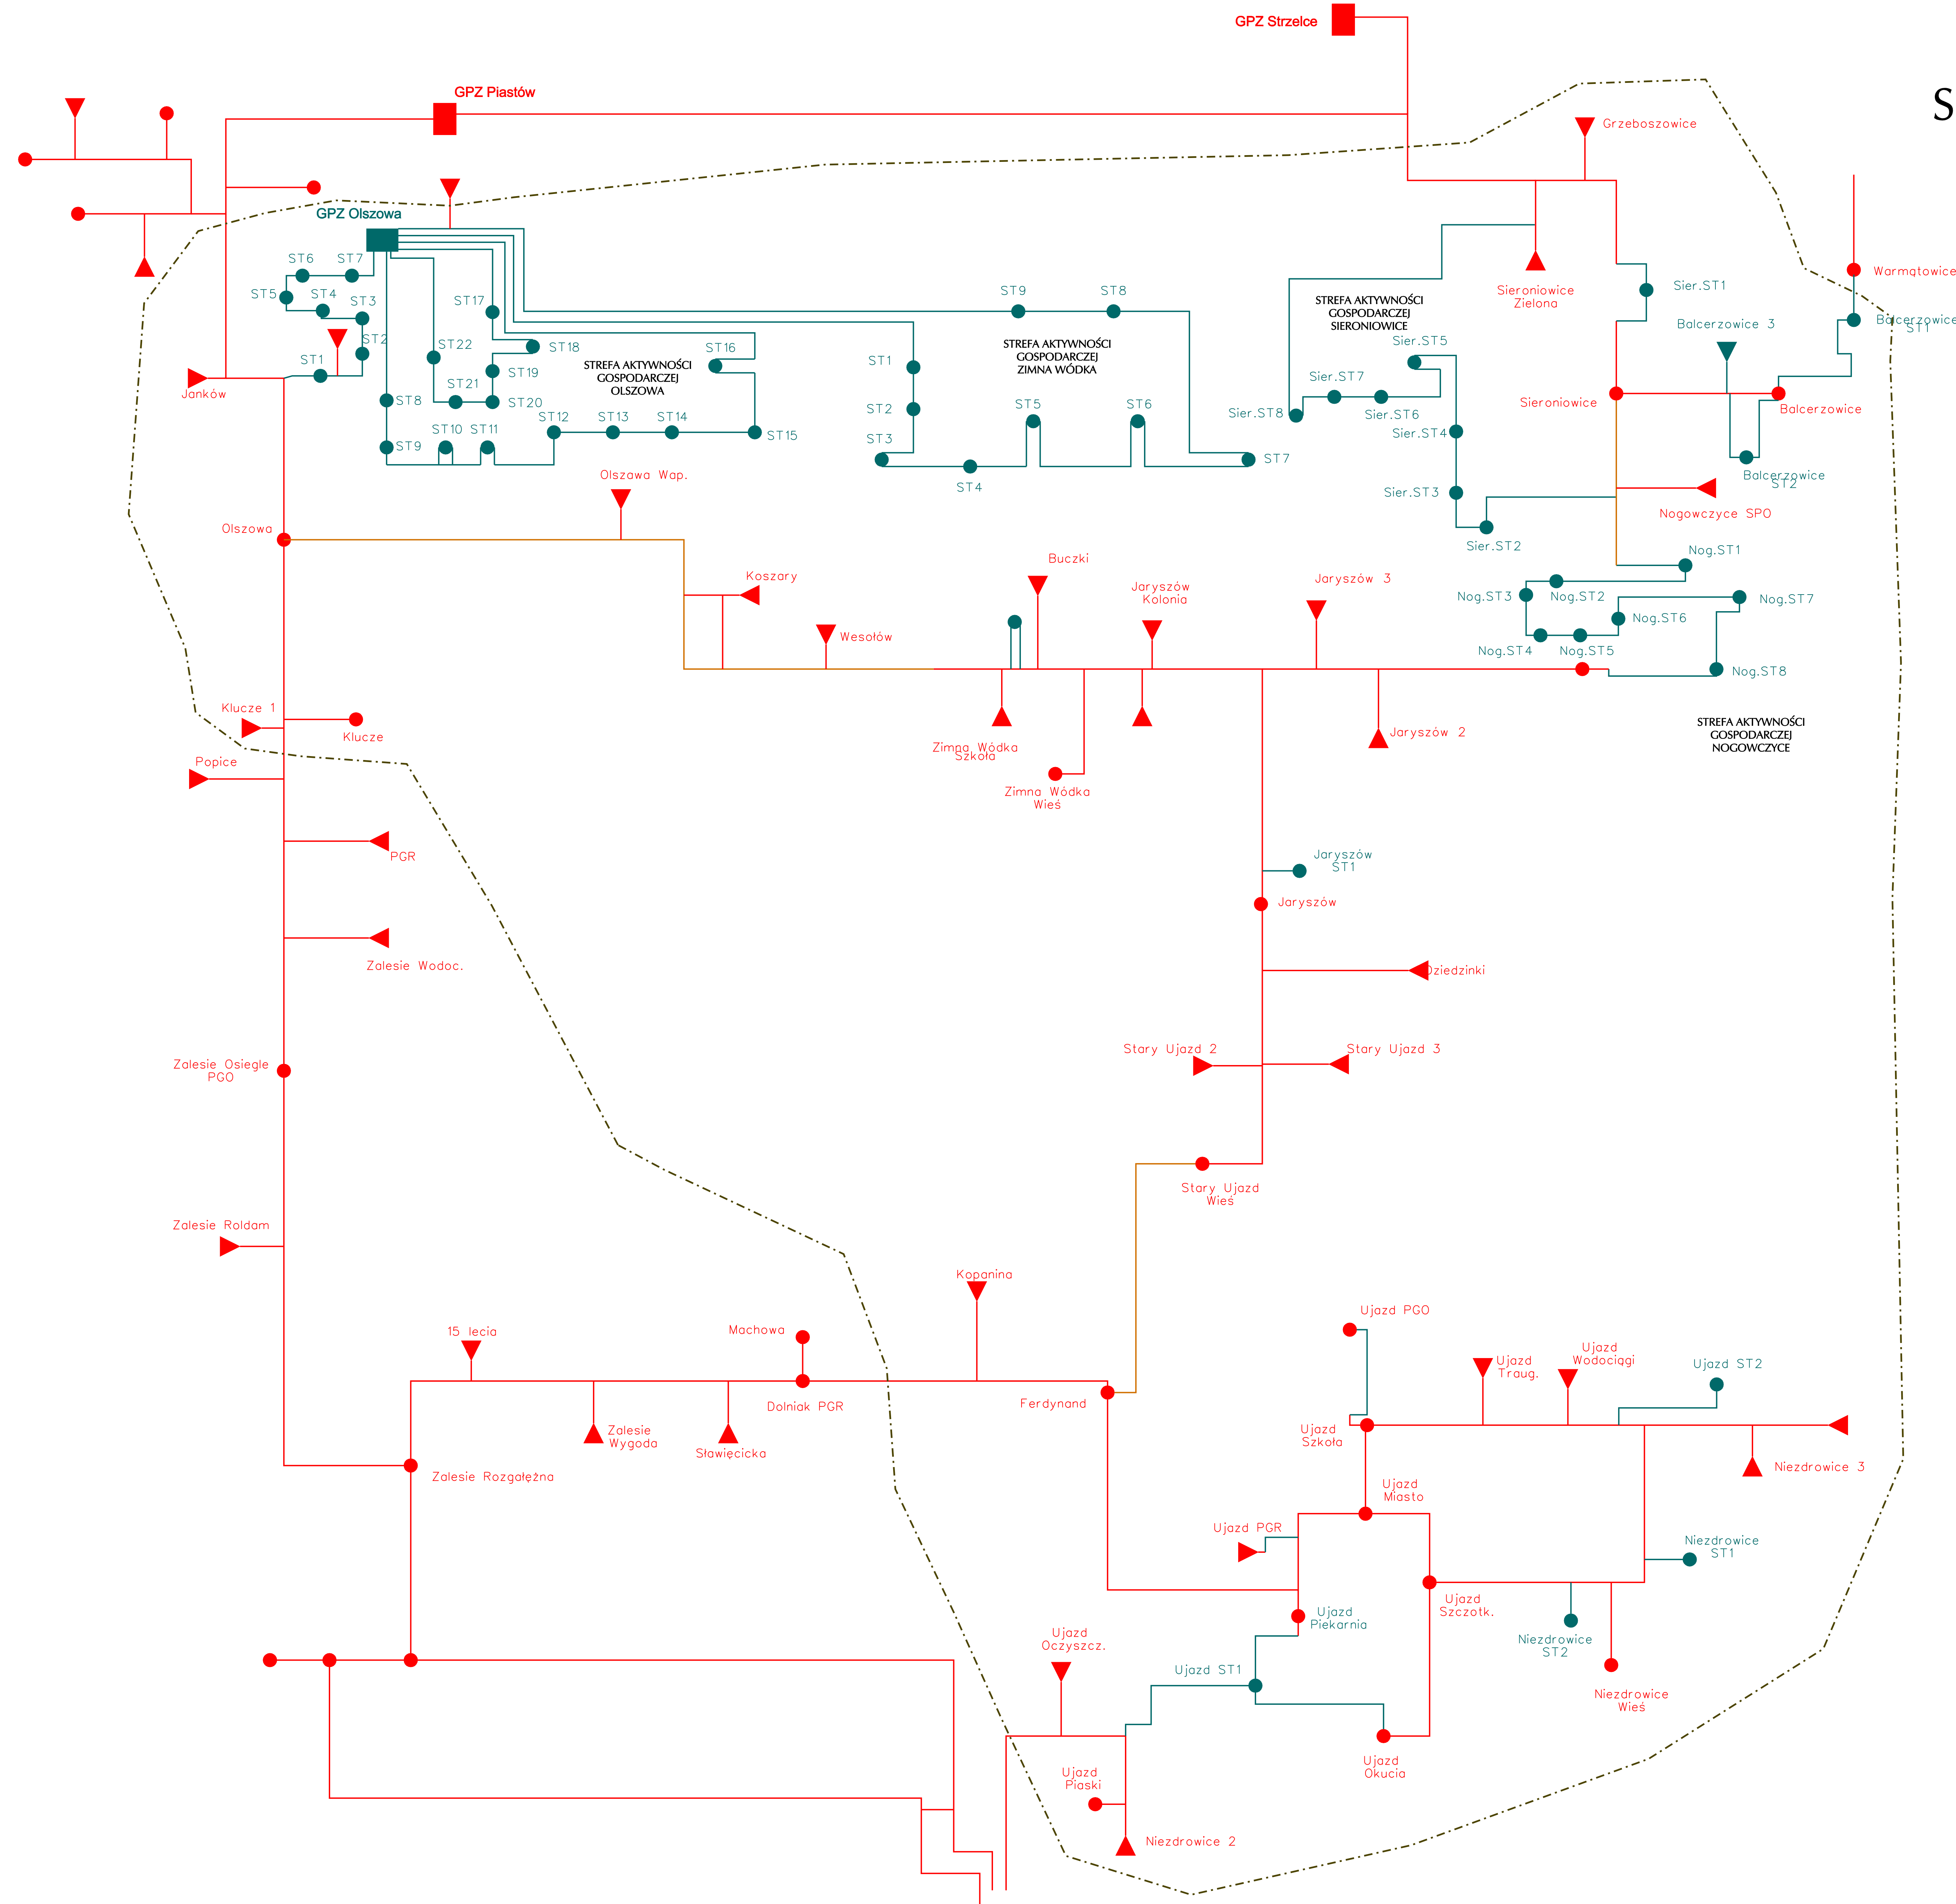

## Legenda

- Granica miasta
- ▼● Urządzenia istniejące
- Urządzenia projektowane
- GPZ - istniejące
- GPZ - projektowane
- Przewody przewidziane do wymiany