


ZMIANA MIEJSCOWEGO PLANU ZAGOSPODAROWANIA PRZESTRZENNEGO OBSZARÓW STREF AKTYWNOŚCI GOSPODARCZEJ W REJONIE AUTOSTRADY A-4 PO JEJ PÓŁNOCNEJ STRONIE I W REJONIE DROGI KRAJOWEJ NR 88 (E-40) PO JEJ ZACHODNIEJ STRONIE, W GMINIE UJAZD


ZAŁĄCZNIK NR 1 DO UCHWAŁY Nr L / 235 / 2006 RADY MIEJSKIEJ W UJEŹDZIE z dnia 01 sierpnia 2006r.

SKALA 1:1000

0 10 20 30 40 50 100m

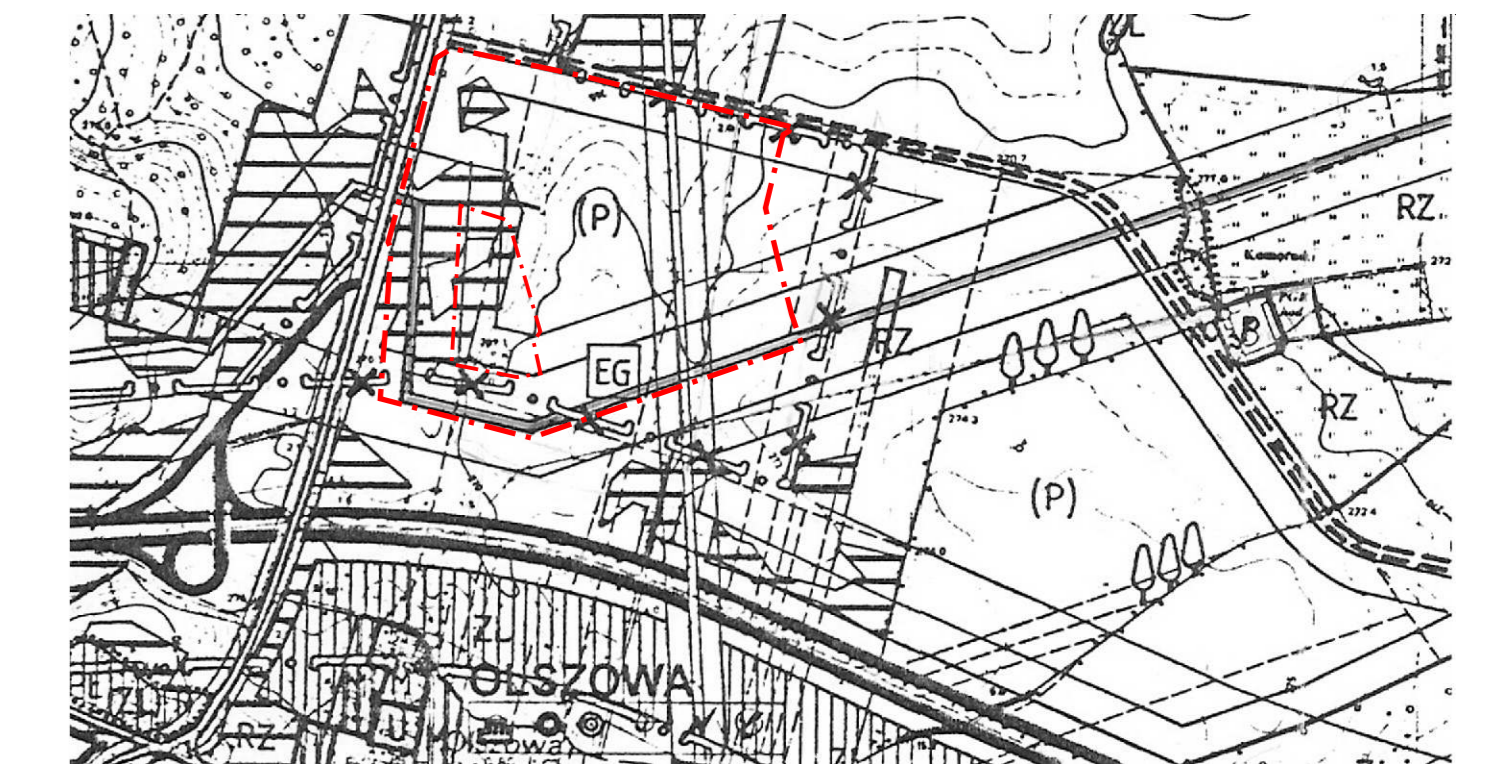

WYRYS ZE STUDIUM UWARUNKOWAŃ I KIERUNKÓW ZAGOSPODAROWANIA PRZESTRZENNEGO GMINY UJAZD ZATWIERDZONEGO UCHWAŁĄ RADY MIASTA I GMINY UJAZD Nr XV/99/99 z dnia 29 listopada 1999 roku

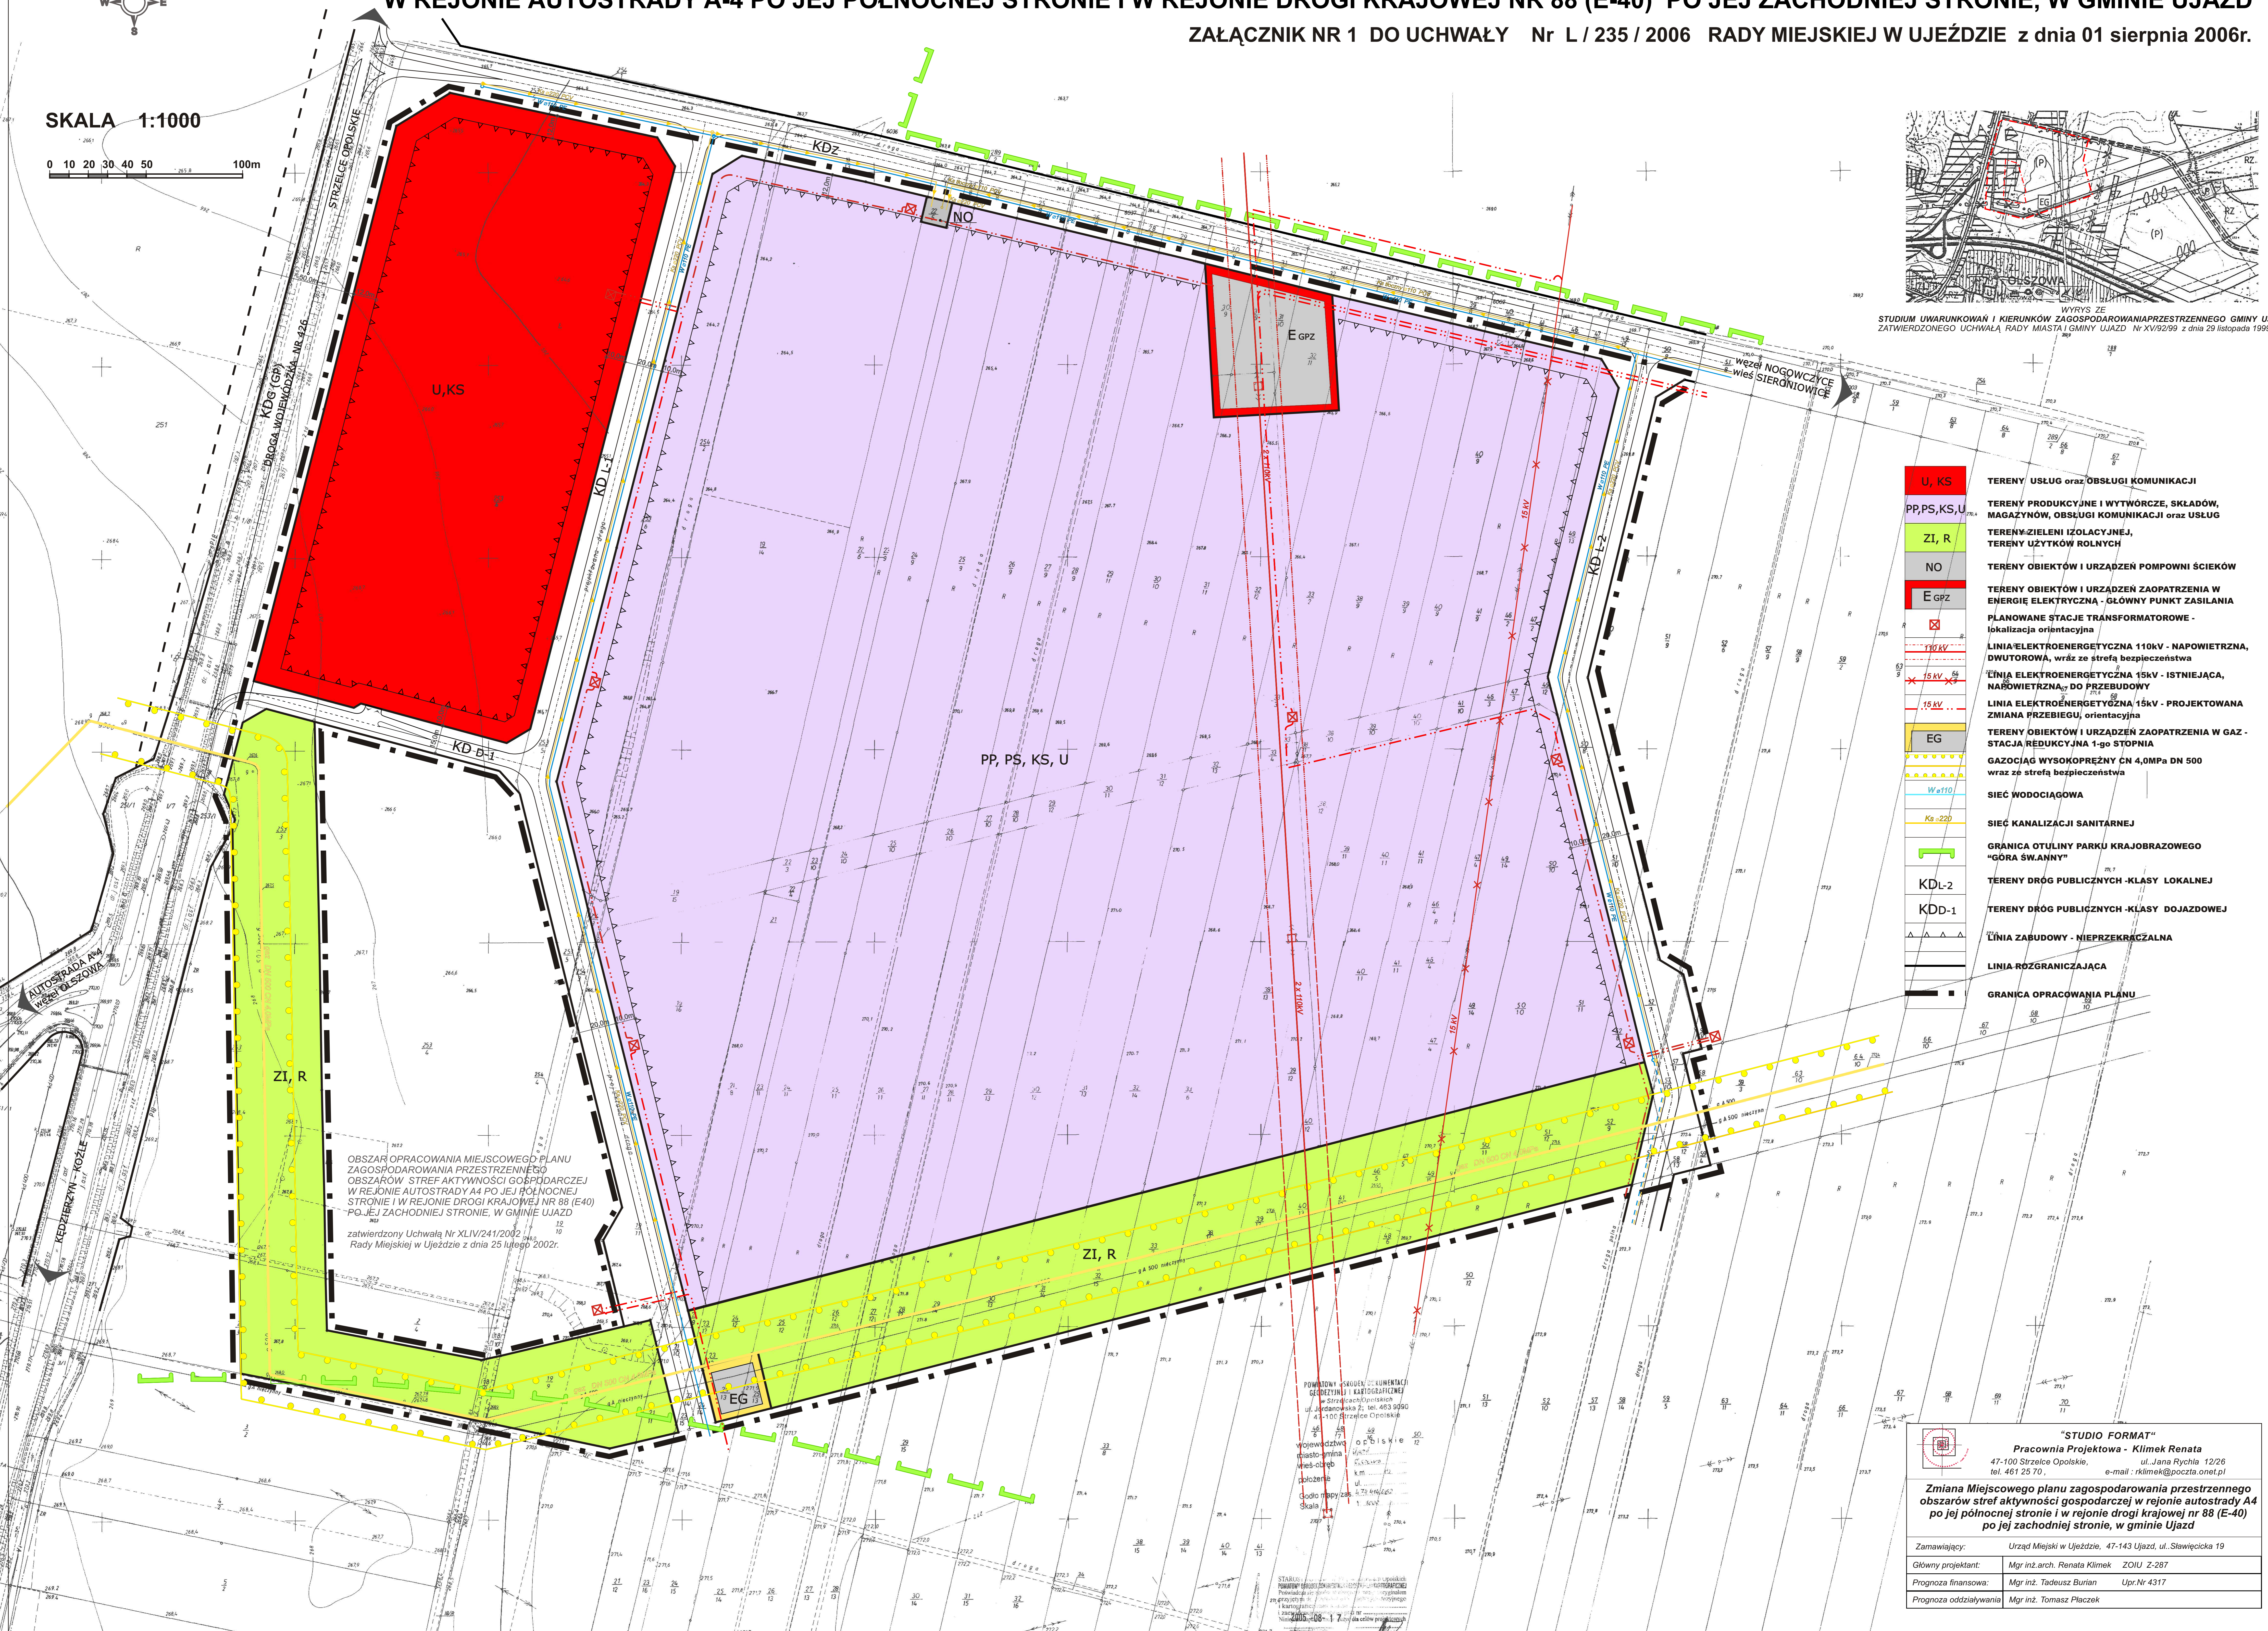

OBSZAR OPRACOWANIA MIEJSCOWEGO PLANU ZAGOSPODAROWANIA PRZESTRZENNEGO OBSZARÓW STREF AKTYWNOŚCI GOSPODARCZEJ W REJONIE AUTOSTRADY A4 PO JEJ PÓŁNOCNEJ STRONIE I W REJONIE DROGI KRAJOWEJ NR 88 (E-40) PO JEJ ZACHODNIEJ STRONIE, W GMINIE UJAZD
zatwierdzony Uchwałą Nr XLIV/241/2002 z dnia 12 lutego 2002r.
Rady Miejskiej w Ujeździe z dnia 25 lutego 2002r.

- U, KS** TERENY USŁUG oraz OBSŁUGI KOMUNIKACJI
- PP, PS, KS, U** TERENY PRODUKCYJNE I WYTWÓRCZE, SKŁADÓW, MAGAZYNÓW, OBSŁUGI KOMUNIKACJI oraz USŁUG
- ZI, R** TERENY ZIELENI IZOLACYJNEJ, TERENY UŻYTKÓW ROLNYCH
- NO** TERENY OBIEKTÓW I URZĄDZEŃ POMPOWNI SCIEKÓW
- E GPZ** TERENY OBIEKTÓW I URZĄDZEŃ ZAOPATRZENIA W ENERGIĘ ELEKTRYCZNĄ - GŁÓWNY PUNKT ZASILANIA
- PLANOWANE STACJE TRANSFORMATOROWE - lokalizacja orientacyjna**
- LINIA ELEKTROENERGETYCZNA 110kV - NAPIOWIETRZNA, DWUTOROWA, wraz ze strefą bezpieczeństwa**
- LINIA ELEKTROENERGETYCZNA 15kV - ISTNIEJĄCA, NAPIOWIETRZNA, DO PRZEBUDOWY**
- LINIA ELEKTROENERGETYCZNA 15kV - PROJEKTOWANA ZMIANA PRZEBIEGU, orientacyjna**
- EG** TERENY OBIEKTÓW I URZĄDZEŃ ZAOPATRZENIA W GAZ - STACJA REDUKCYJNA 1-go STOPNIA
- GAZOCIĄG WYSOKOPRĘŻNY CN 4,0MPa DN 500 wraz ze strefą bezpieczeństwa**
- Wφ110** SIEĆ WODOCIĄGOWA
- Kφφ220** SIEĆ KANALIZACJI SANITARNEJ
- GRANICA OTULINY PARKU KRAJOBRAZOWEGO "GÓRA ŚW. ANNY"**
- KDL-2** TERENY DRÓG PUBLICZNYCH -KLASY LOKALNEJ
- KDD-1** TERENY DRÓG PUBLICZNYCH -KLASY DOJAZDOWEJ
- LINIA ZABUDOWY - NIEPRZEKACZALNA**
- LINIA ROZGRANICZAJĄCA**
- GRANICA OPRACOWANIA PLANU**

"STUDIO FORMAT"
Pracownia Projektowa - Klimek Renata
47-100 Strzelce Opolskie, ul. Jana Rychla 12/26
tel. 461 25 70, e-mail: klimek@poczta.onet.pl

Zmiana Miejscowego planu zagospodarowania przestrzennego obszarów stref aktywności gospodarczej w rejonie autostrady A4 po jej północnej stronie i w rejonie drogi krajowej nr 88 (E-40) po jej zachodniej stronie, w gminie Ujazd

Zamawiający:	Urząd Miejski w Ujeździe, 47-143 Ujazd, ul. Sławiewicka 19
Główny projektant:	Mgr inż. arch. Renata Klimek ZOIU Z-287
Prognoza finansowa:	Mgr inż. Tadeusz Burian Upr: Nr 4317
Prognoza oddziaływania:	Mgr inż. Tomasz Płaczek