



DZNIENIE PROFILU: POZIOM PODŁOŻNAWICY
RZĘDNA TERENU ISTN.
RZĘDNA DŃA KANAŁU
ZAGŁĘBIENIE DŃA KANAŁU
SPADKI, DŁUGOŚCI
ŚREDNICA, MATERIAŁ
ODLEGŁOŚCI
HEKTOMETRY

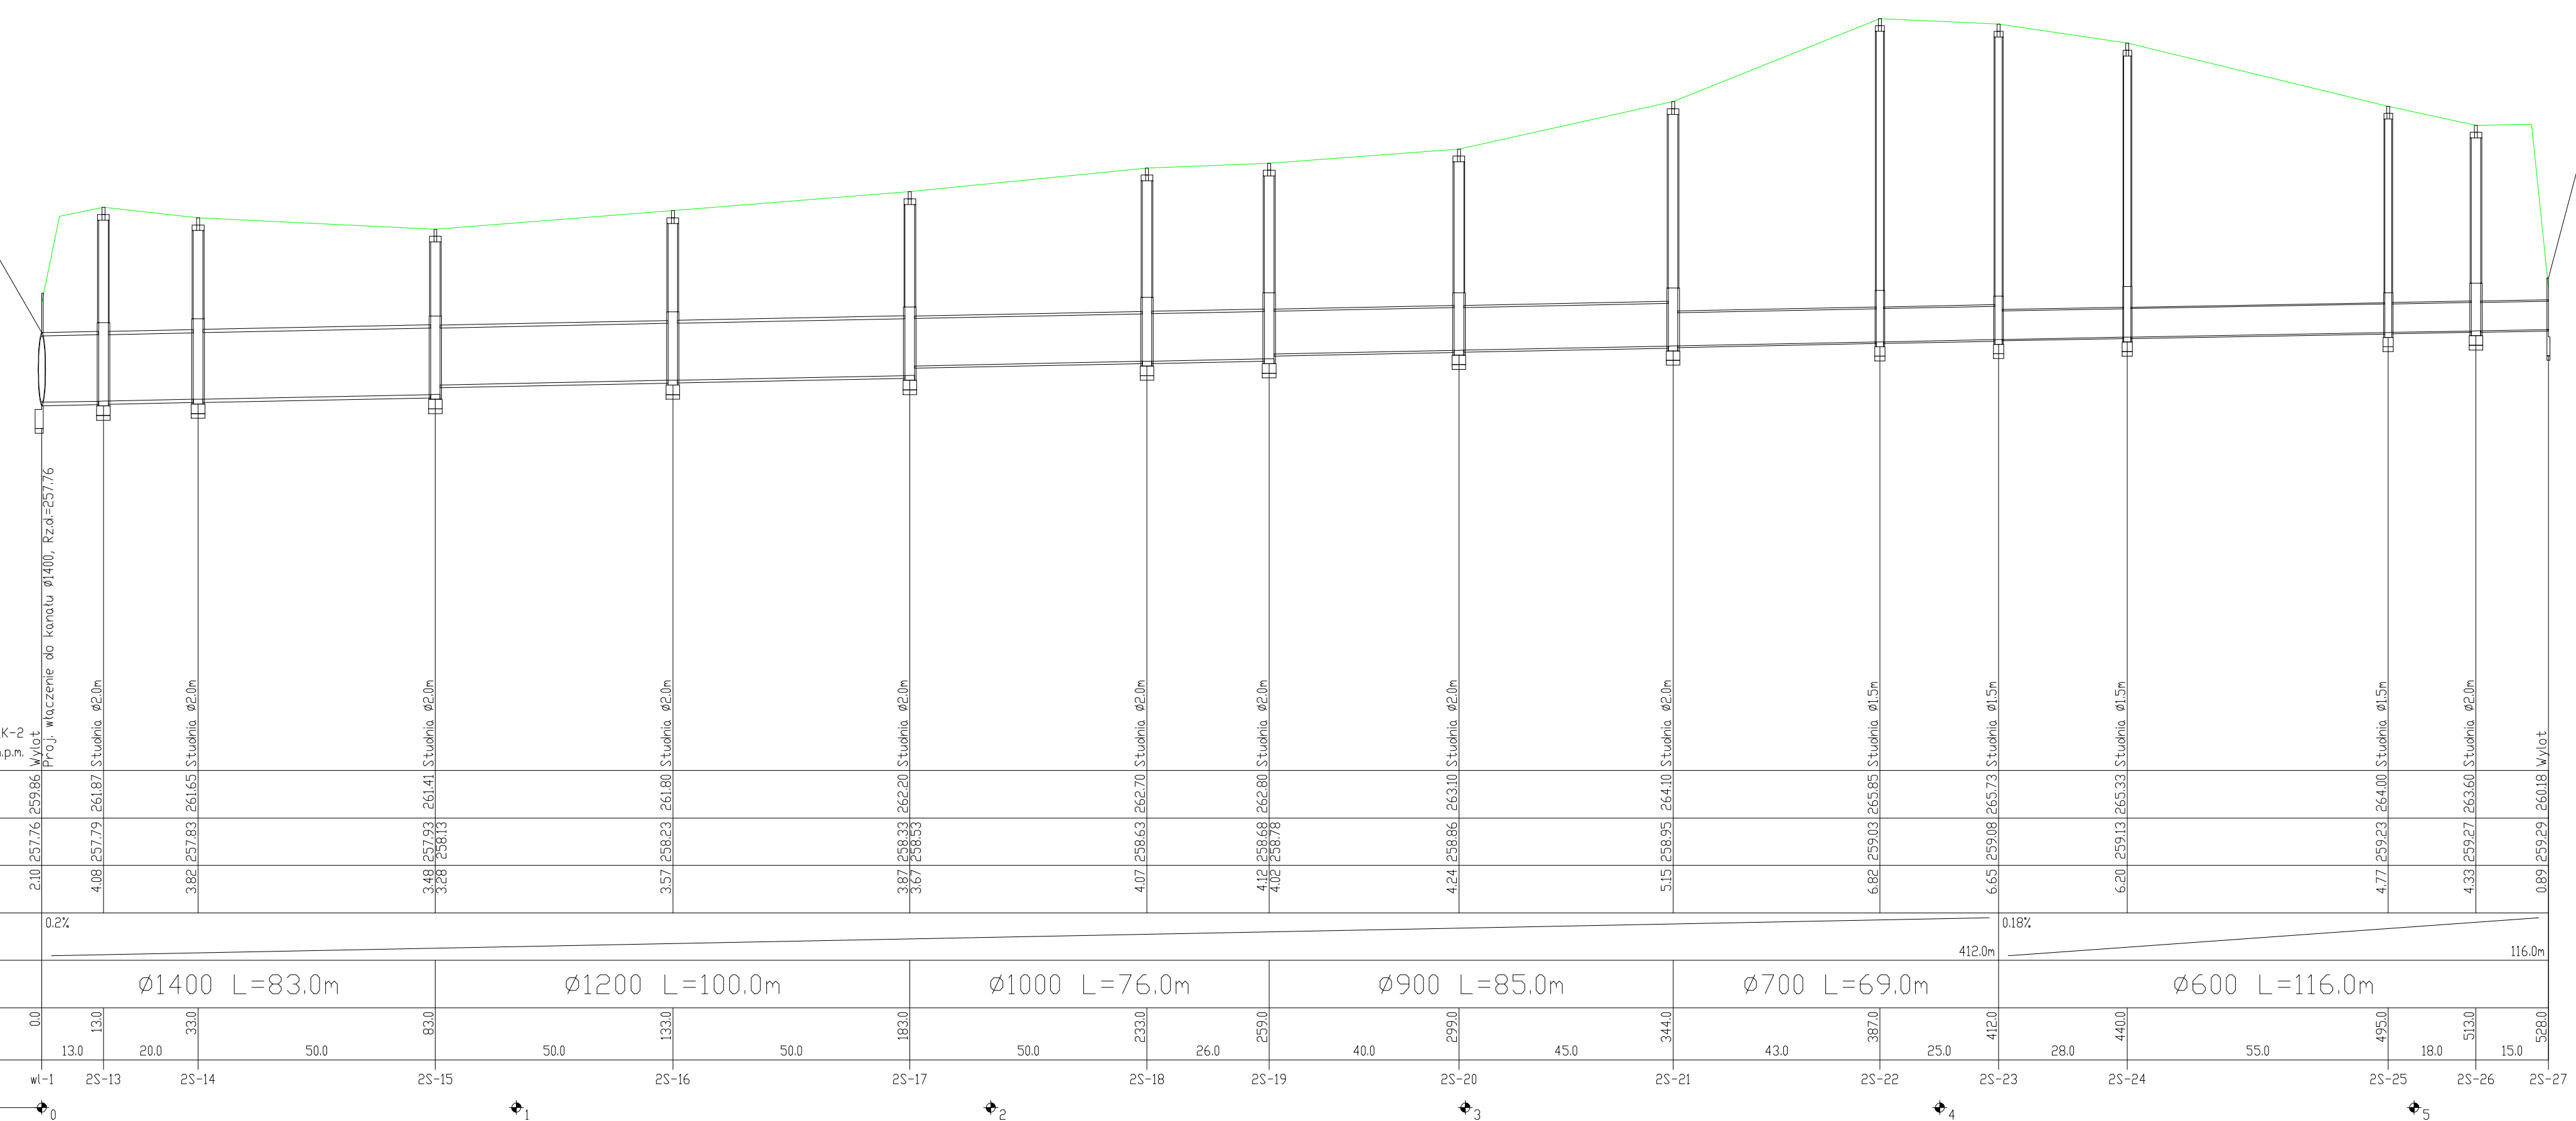

WYLOT W-1 ZE ZBIORNIKA "RONDO"

WYLOT W-2 DO ZBIORNIKA NR 4

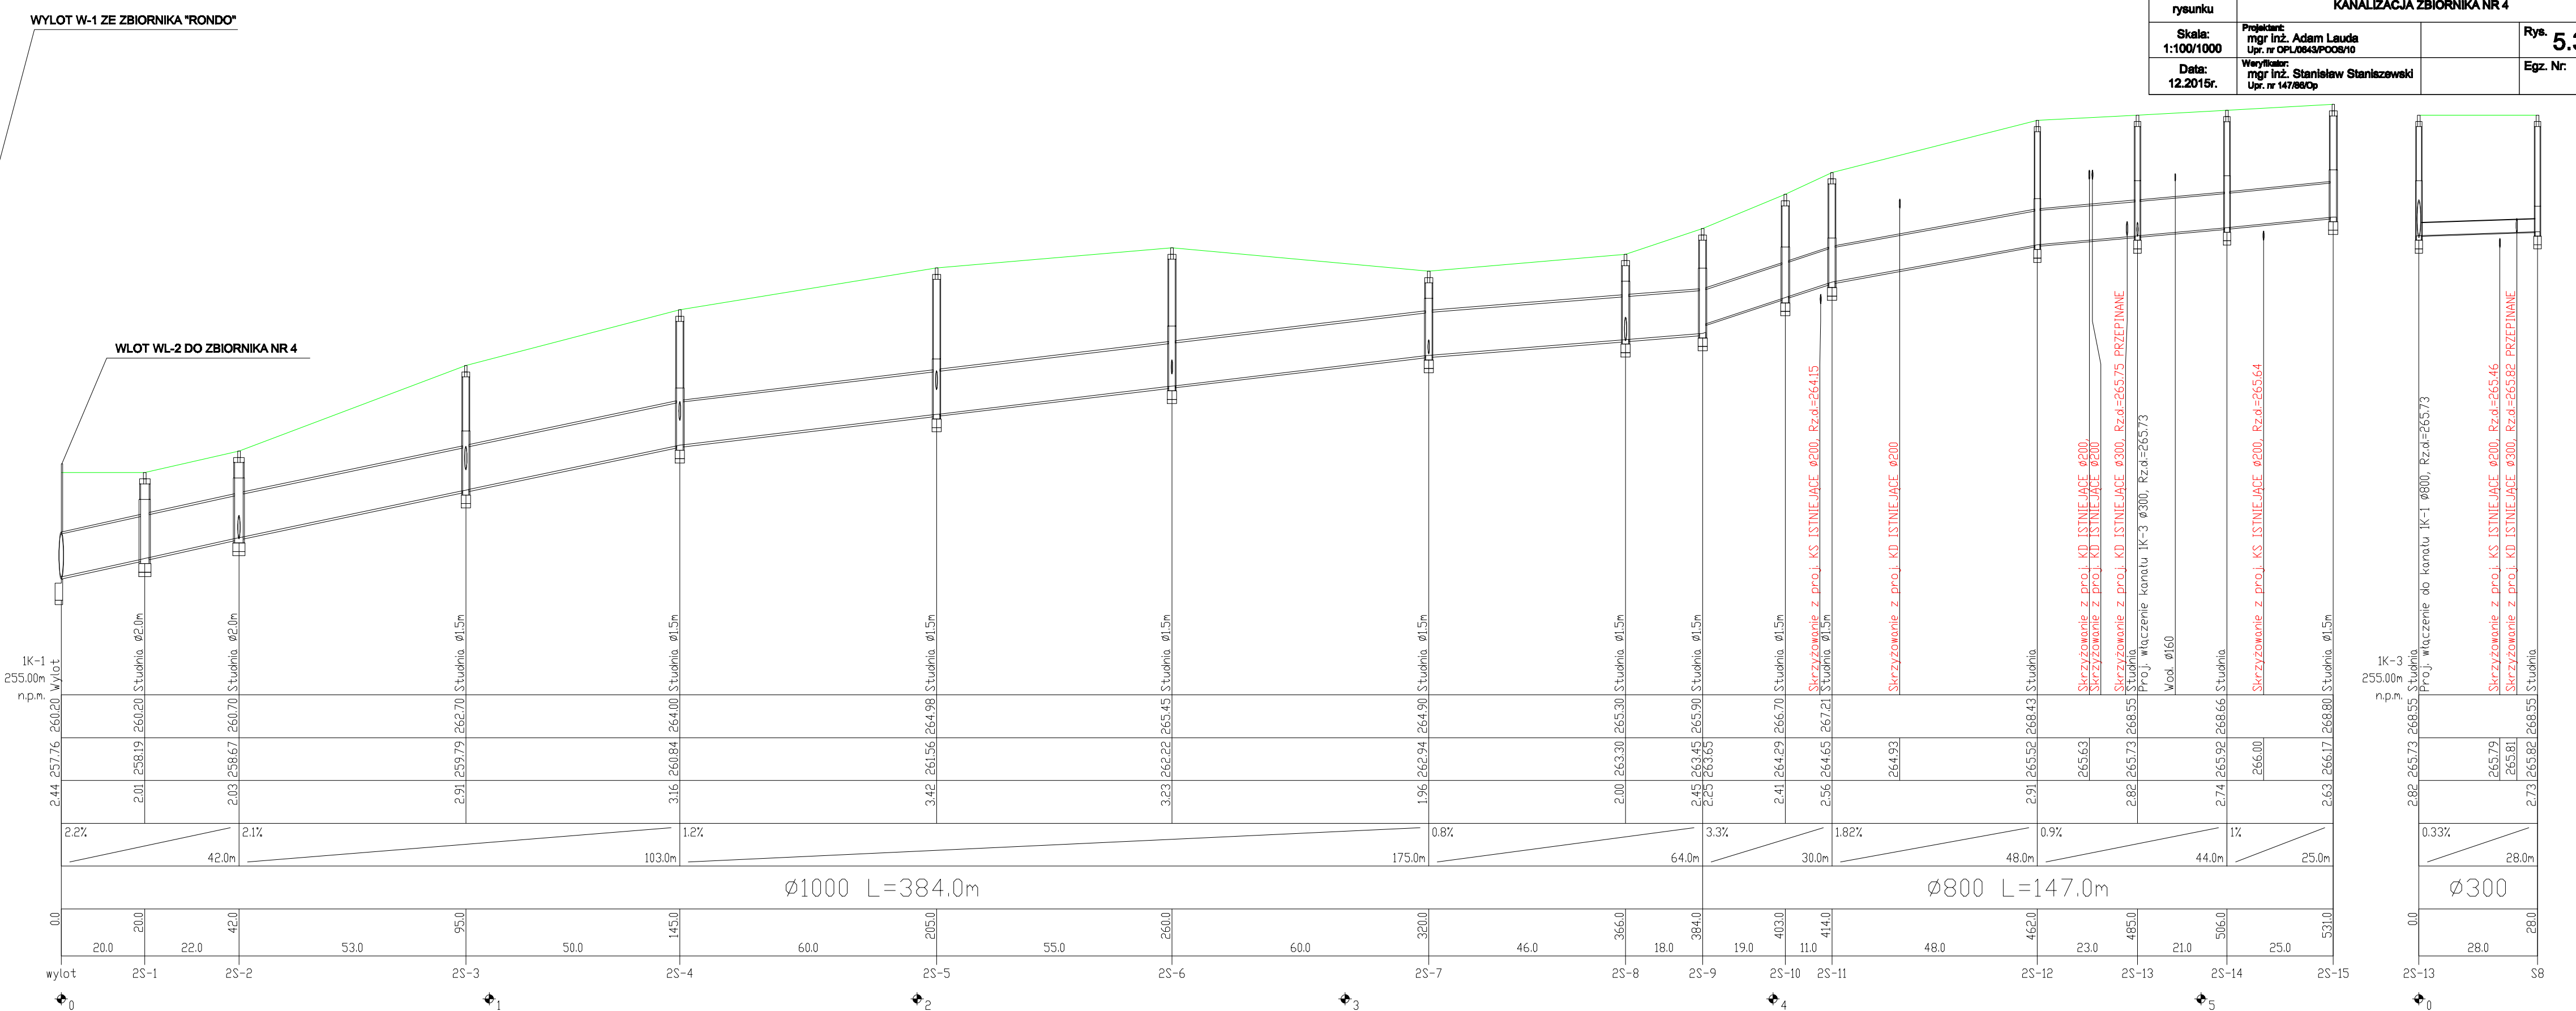

WYLOT W-1 ZE ZBIORNIKA "RONDO"

WYLOT W-2 DO ZBIORNIKA NR 4