STAROSTA STRZELECKI
Jordanowska 2
47-100 Strzelce Opolskie
tel. 77 440 17 38
Nr kancelaryjny: **GKN.6642.1159.2016**

Kopia mapy ewidencyjnej

Skala 1:2000

Województwo: opolskie
Powiat: STRZELECKI
Gmina: Ujazd
Jednostka ew.: 161106_5, UJAZD - OBSZAR WIEJSKI
Obręb: 0003, BALCARZOWICE
Arkusz: -

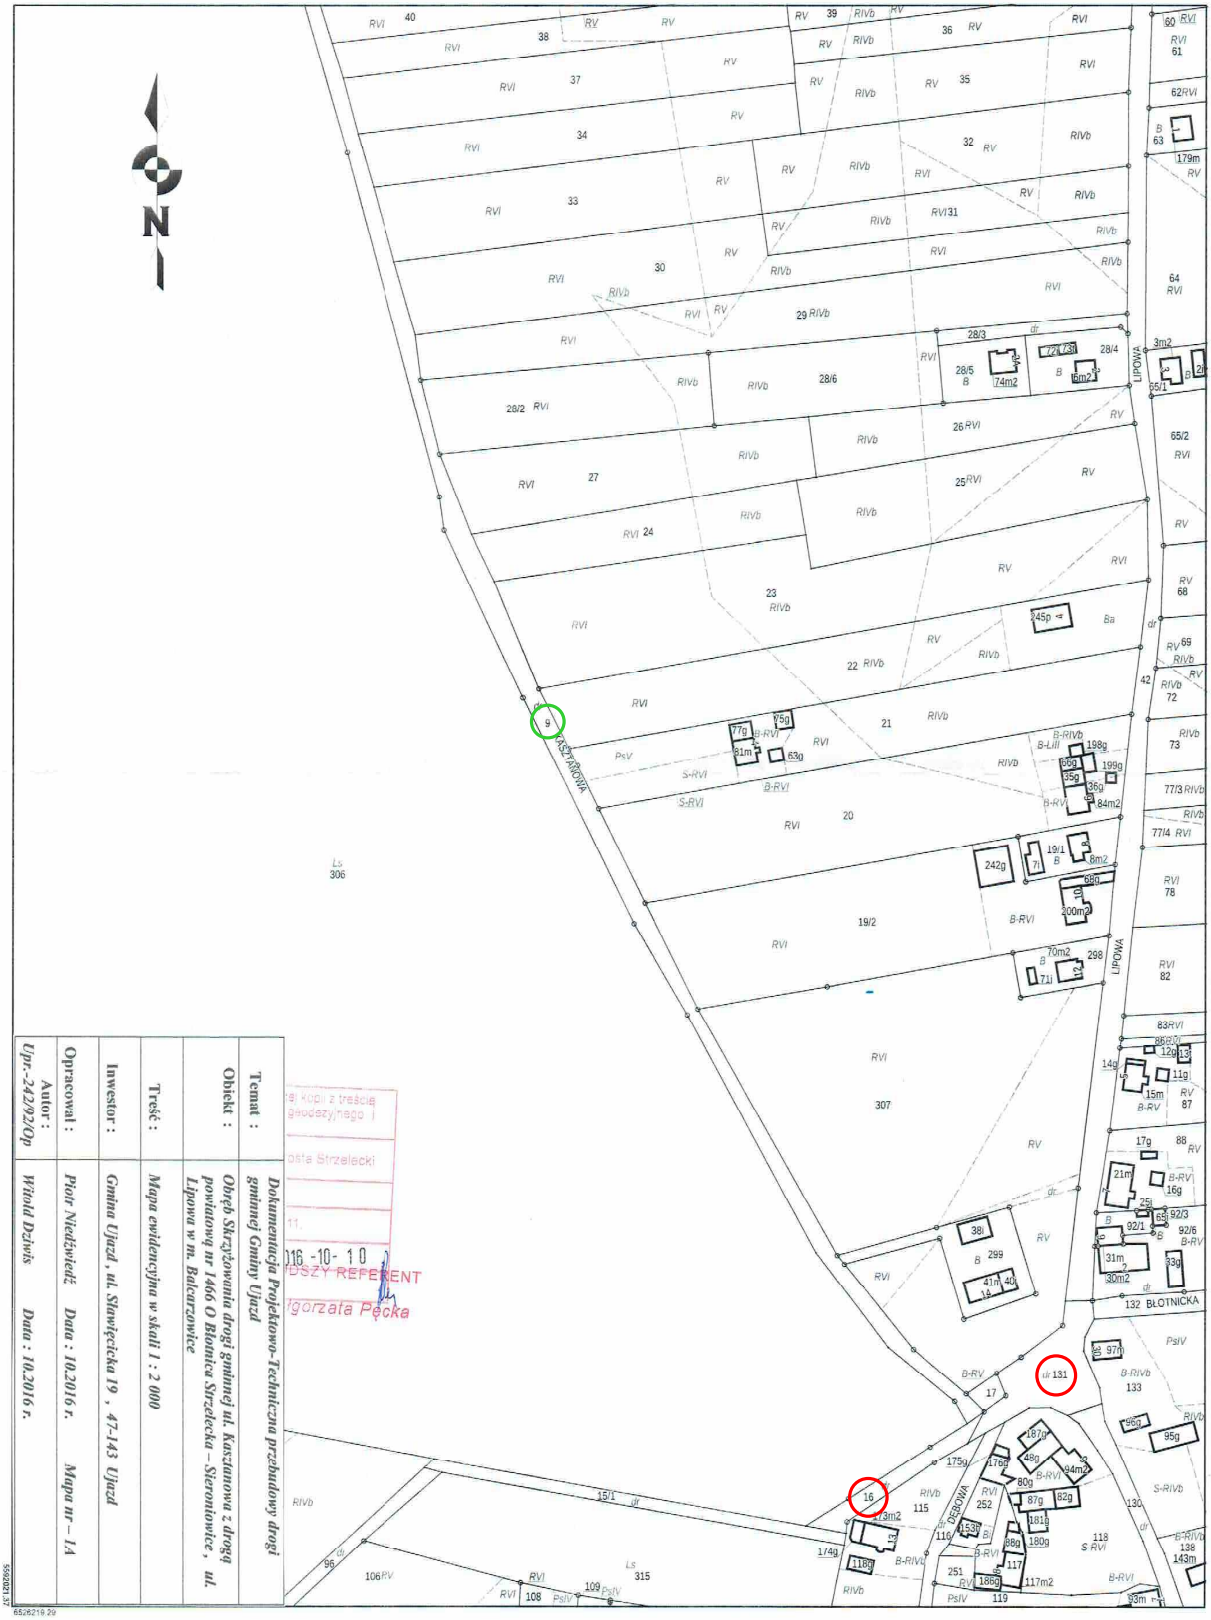

Temat :	Dokumentacja Projektowo-Techniczna przebudowy drogi gminnej Gminy Ujazd
Obiekt :	Obręb Skrzyżowania drogi gminnej ul. Kasztanowa z drogą powiatową nr 1466 O Błotnica Strzelecka – Sierotniowice, ul. Lipowa w m. Balcarzowice
Treść :	Mapa ewidencyjna w skali 1 : 2 000
Inwestor :	Gmina Ujazd, ul. Sławięcicka 19 , 47-143 Ujazd
Opracował :	Piotr Niedźwiedź Data : 10.2016 r. Mapa nr – 14
Autor : Upr.-2422/92/Op	Witold Dziwis Data : 10.2016 r.

Kopii z treścią ... geodezyjnego ...
...ista Strzelecki
...11.
2016 -10- 10
...SZY REFERENT
...rgorzata Pęcka

65262129

Data sporządzenia wydruku: 2016-10-10. Sporządził: Małgorzata Pęcka, Nr zam.: 5607-1/2016