


# RZUT PIĘTRA

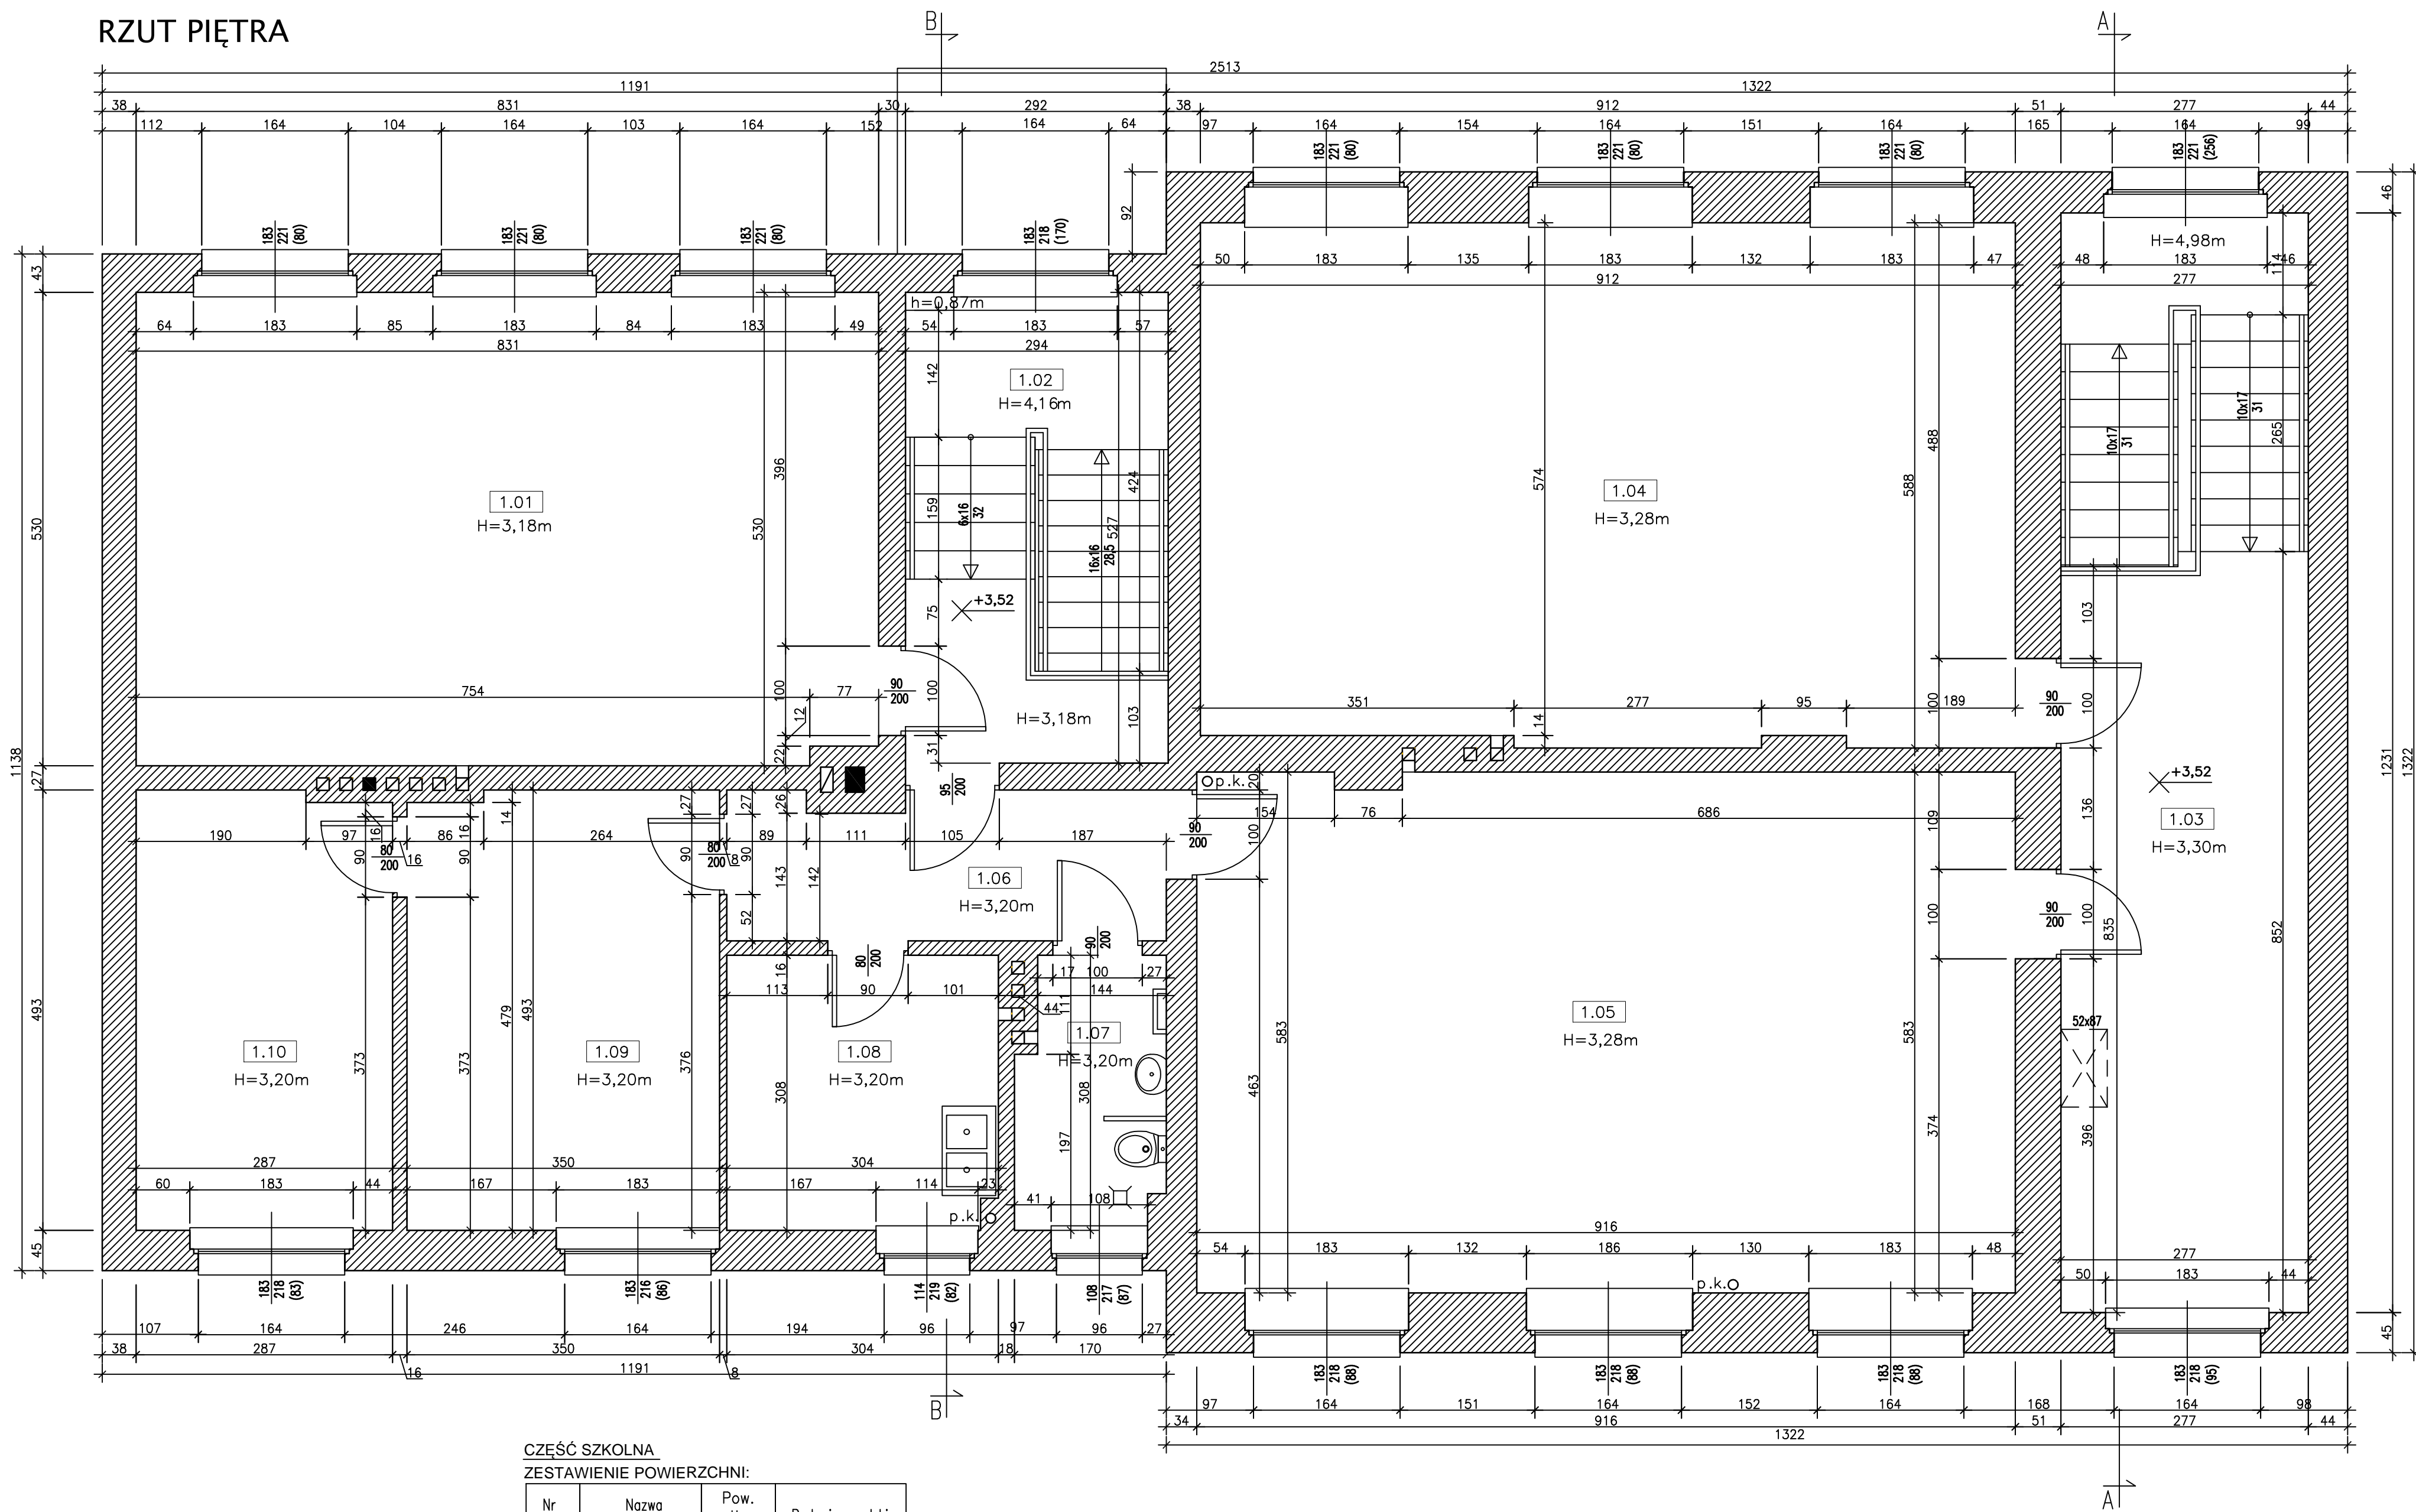

ZESTAWIENIE POWIERZCHNI:  
CZĘŚĆ PRZEDSZKOLNA

Nr pom.	Nazwa pomieszczenia	Pow. użytkowa (m <sup>2</sup> )	Rodzaj posadzki
1.01	Sala zabaw	43,90	Wykładzina PVC
0.02	Komunikacja	14,90	Lastryko
SUMA		58,80	

CZĘŚĆ SZKOLNA  
ZESTAWIENIE POWIERZCHNI:

Nr pom.	Nazwa pomieszczenia	Pow. użytkowa (m <sup>2</sup> )	Rodzaj posadzki
1.03	Komunikacja	34,10	Lastryko
1.04	Sala zajęć	53,00	Wykładzina PVC
1.05	Sala zajęć	53,25	Wykładzina PVC
1.06	Korytarz	8,00	Wykładzina PVC
1.07	Wc dla niepełnosp.	4,85	Płytki ceramiczne
1.08	Pom. socjalne	9,30	Płytki ceramiczne
1.09	Sala komputerowa	17,15	Wykładzina PVC
1.10	Magazyn	14,00	Wykładzina PVC
SUMA		193,65	

Treść rysunku:				Faza projektu:
<b>RZUT PIĘTRA</b>				<b>Inwentaryzacja</b>
Opracował:	Nazwisko	Nr uprawnień	Podpis	Branża:
Projektant:	mgr inż. Patrycja Walocha			<b>Architektura</b>
	mgr inż. arch. Janina Stula	47/06/SŁOKK/II		Skala: <b>1:50</b>
Tytuł: Inwentaryzacja budynku Publicznej Szkoły Podstawowej w Sieroniowicach				Data: 05.2016r.
Adres: ul. Strzelecka 26, 47-143 Ujazd				Inwestor: Gmina Ujazd, ul. Stawiecka 19, 47-143 Ujazd
				Nr rys. <b>A/3</b>