


# RZUT DACHU

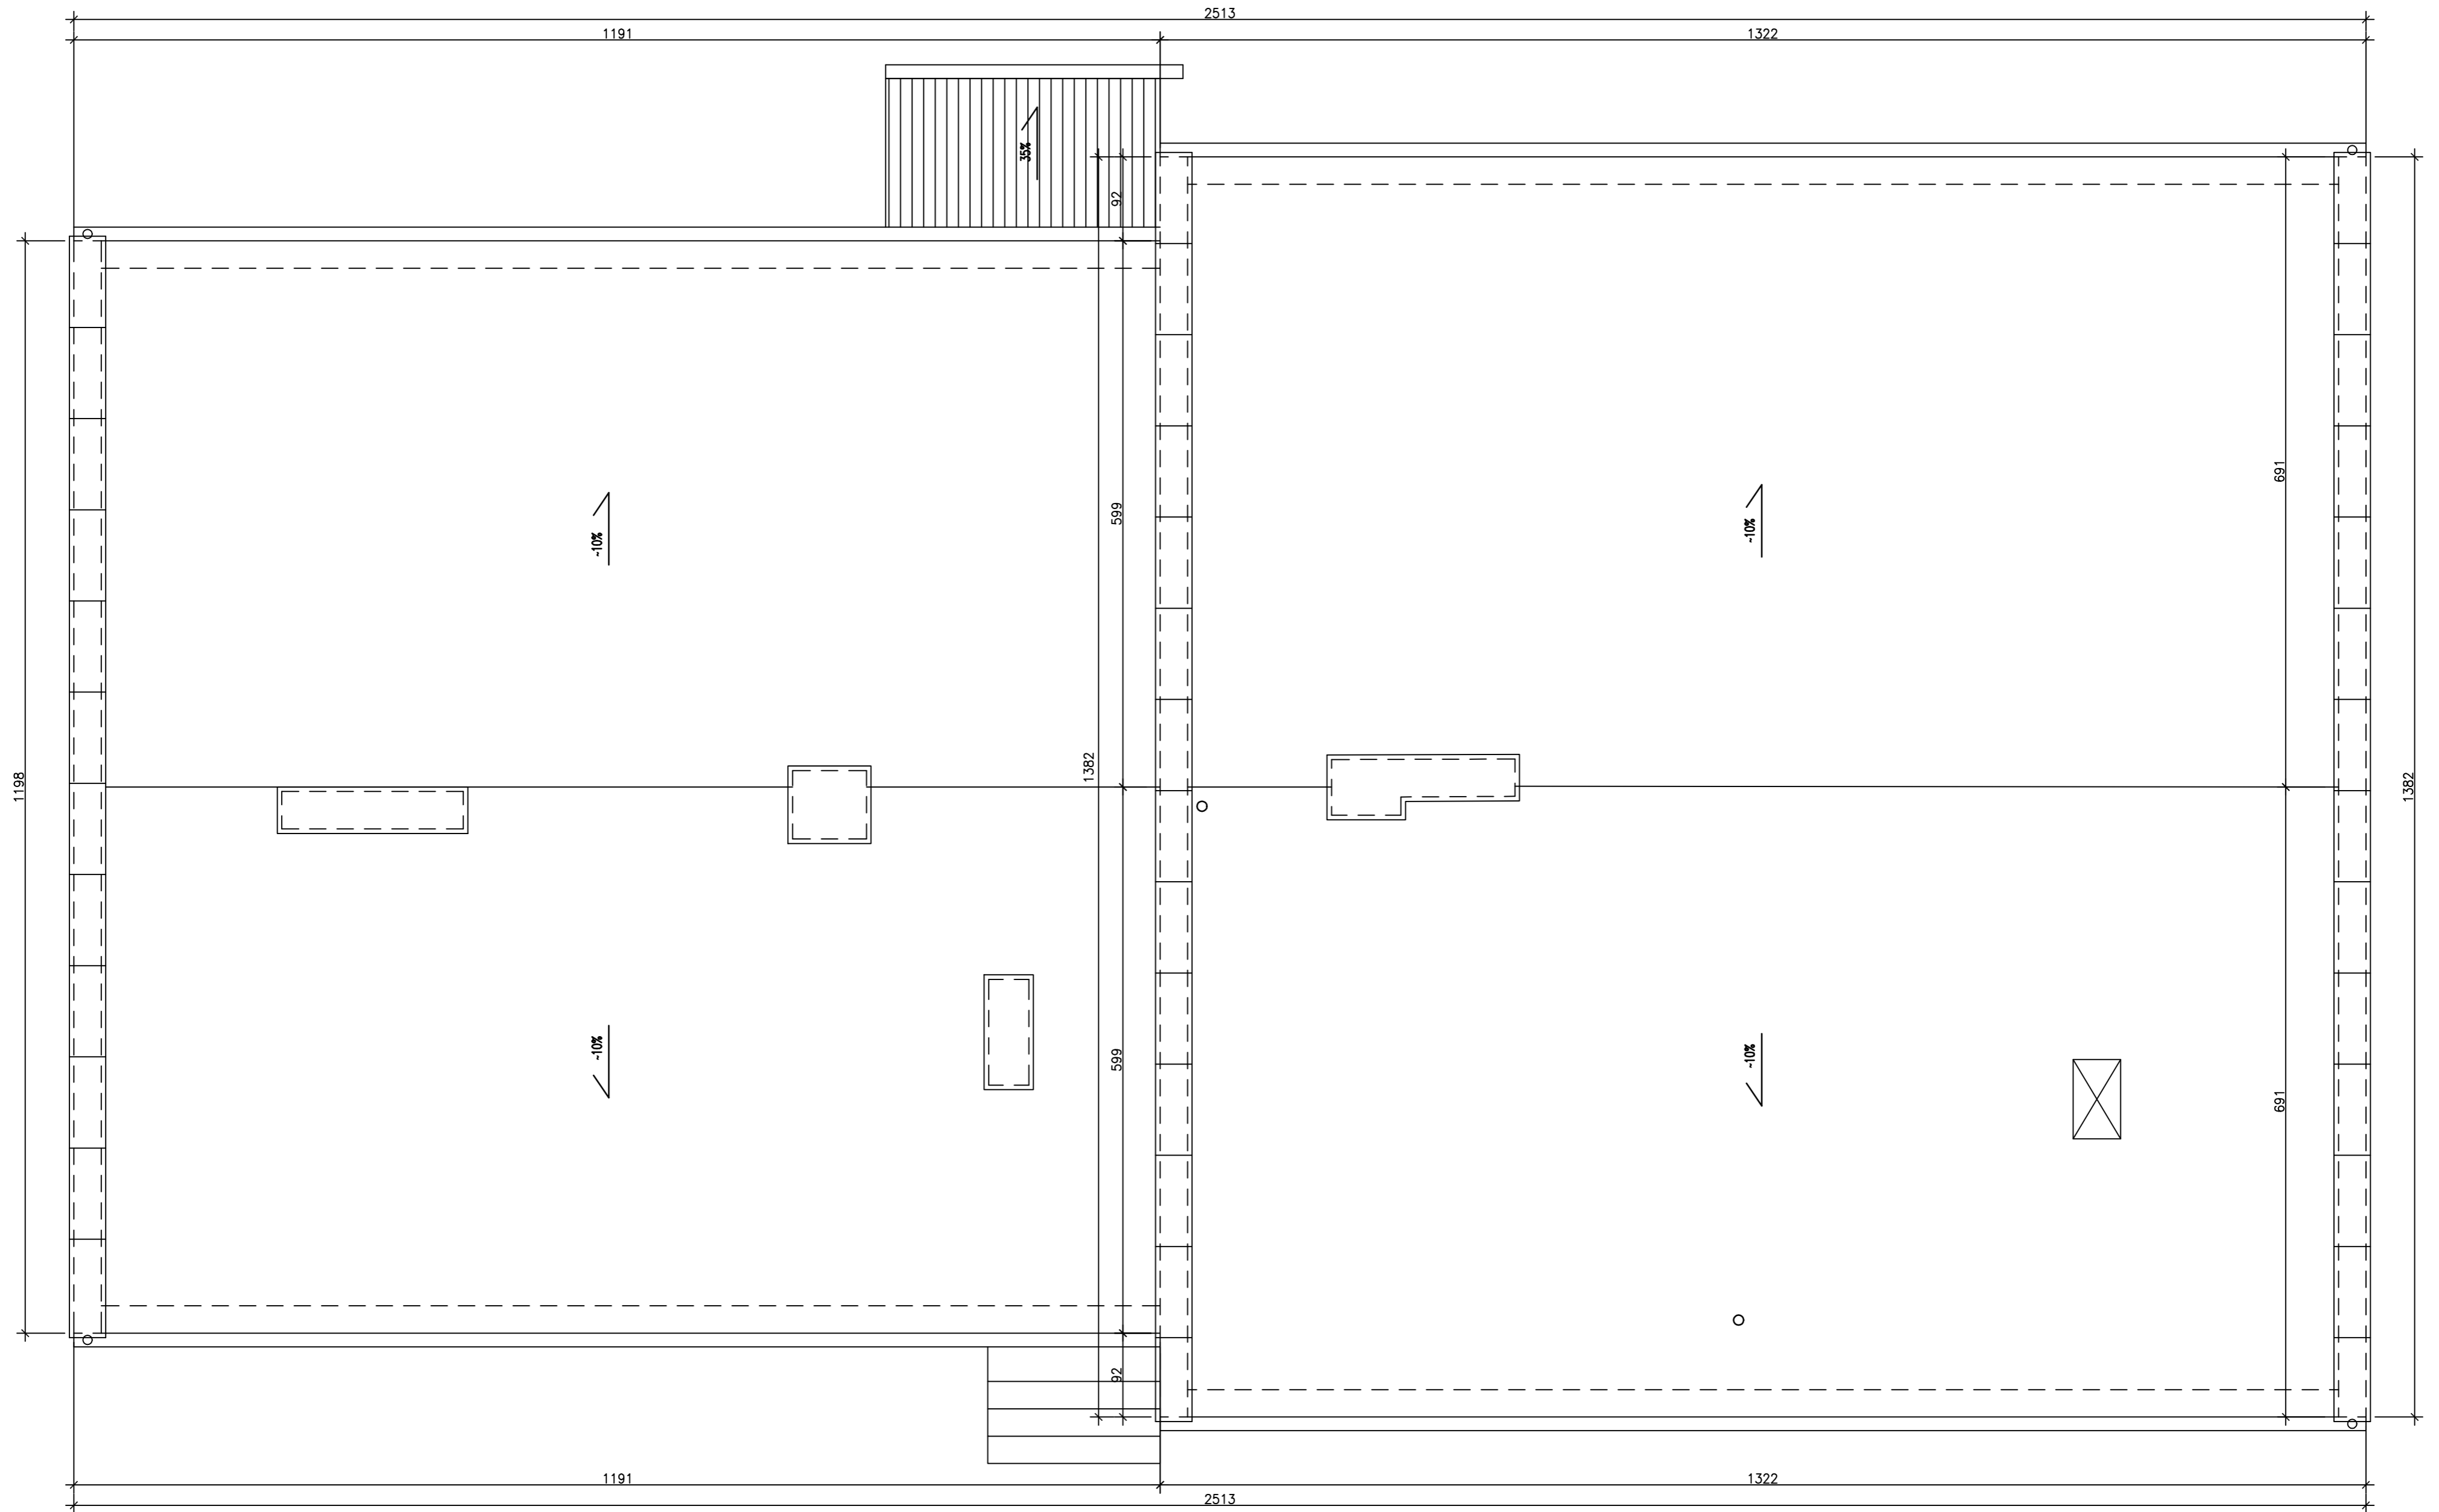

Treść rysunku:			<b>RZUT DACHU</b>		Faza projektu:
					<b>Inwentaryzacja</b>
Opracował:	Nazwisko	Nr uprawnień	Podpis		
Projektant:	mgr inż. Patrycja Walocha				Branża:
	mgr inż. arch. Janina Stula	47/06/SŁOKK/II			<b>Architektura</b>
Tytuł: Inwentaryzacja budynku Publicznej Szkoły Podstawowej w Sieronowicach					Skala: <b>1:50</b>
Adres: ul. Strzelecka 26, 47-143 Ujazd					Data: 05.2016r.
Inwestor: Gmina Ujazd, ul. Stawiecka 19, 47-143 Ujazd					Nr rys. <b>A/4</b>