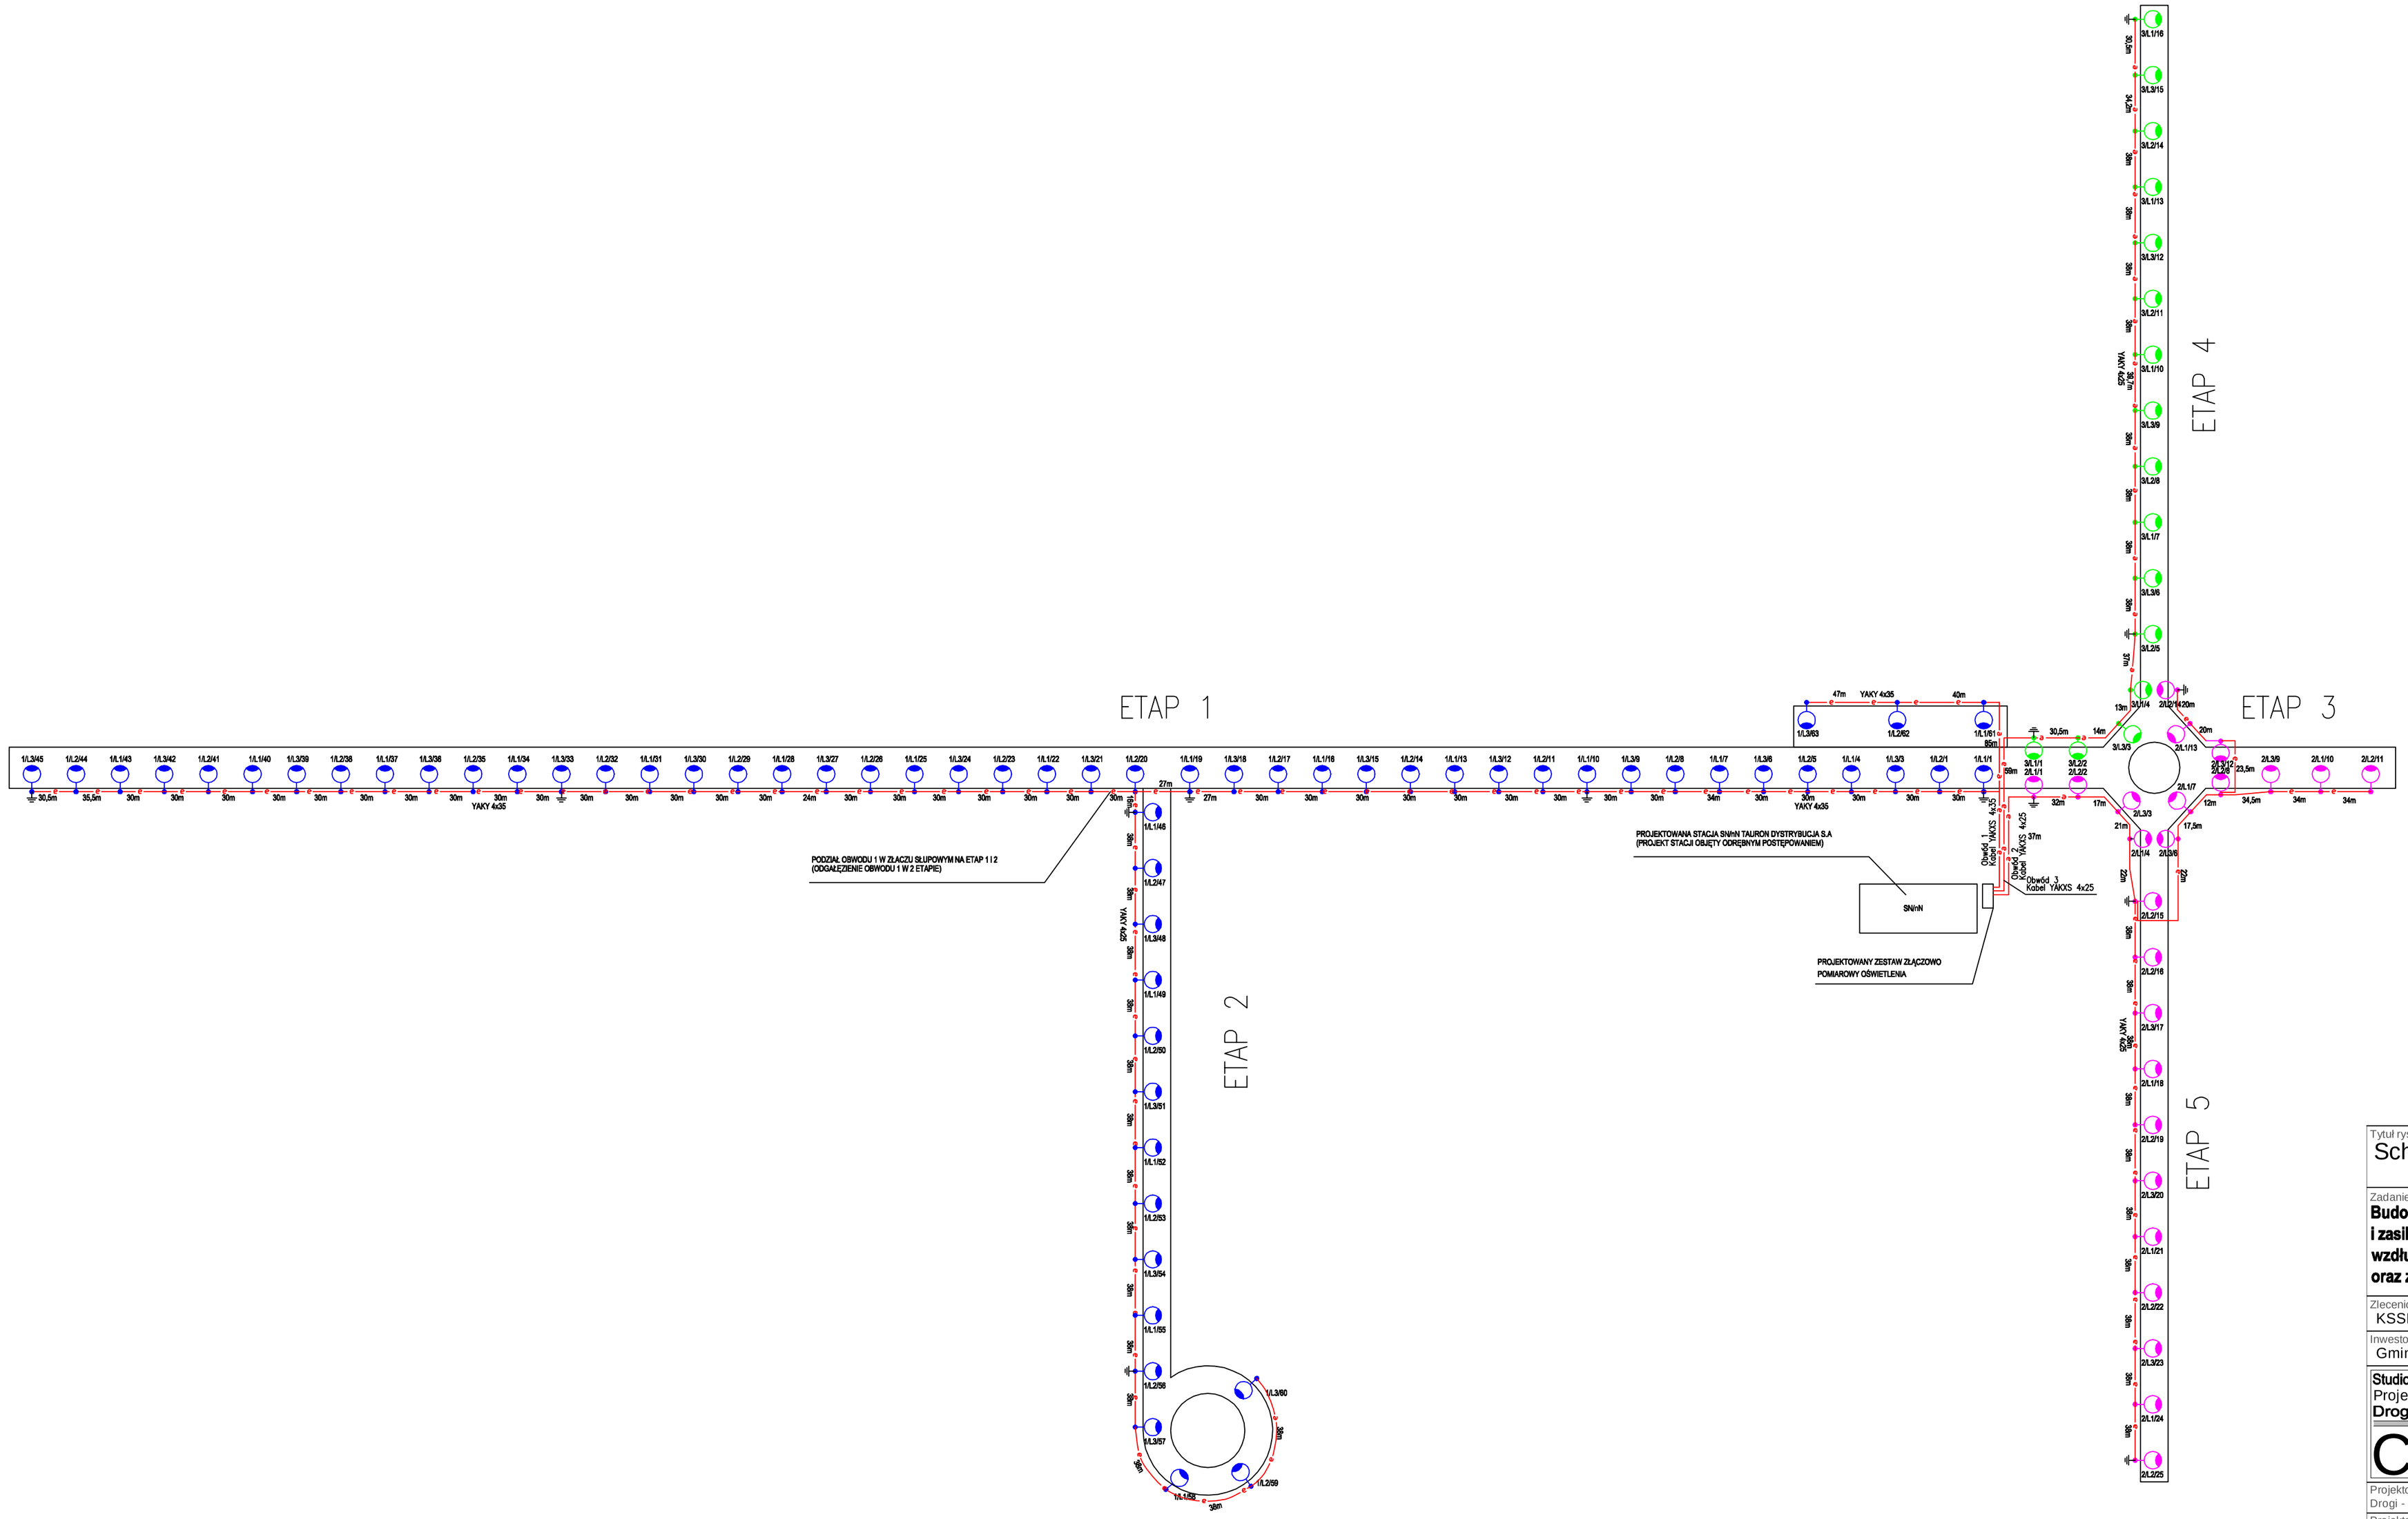

Tytuł rysunku Schemat oświetlenia	Nr rysunku 4.1
Zadanie inwestycyjne **Budowa ciągów pieszo - rowerowych, oświetlenia i zasilania pompowni ścieków sanitarnych i deszczowych wzdłuż istniejących dróg na terenie KSSE w Ujeździe oraz zatoki autobusowej przy ul. Europejskiej**	Branża PZT Skala – Faza PB
Zleceniodawca dokumentacji projektowej KSSE S.A. ul. Wojewódzka 42 40-026 Katowice	Nr umowy
Inwestor docelowy Gmina Ujazd ul. Sławięcicka 19 47-143 Ujazd	Data marzec 2016

Studio Projektów Drogowych INFRA CAD Jacek Domicz

mob.(+48) 785 499 200 536 499 202
41-800 Zabrze ul. Wolności 94/227
41-814 Zabrze ul. gen. S.Dąbka 17
e-mail infracad@home.pl
web www.infracad.pl

Projektował Drogi - PZT		
Projektował Oświetlenie - EN	mgr inż. Damian Michalik	SLK/3576/PWOE/11
Opracował		

Projekt chroniony Prawem Autorskim, Ustawa z dn. 04.02.94r., Dz.U.Nr 80 z 2000r., poz.904.
Rozpowszechnianie i powielanie niniejszej dokumentacji bez zgody posiadacza praw autorskich jest zabronione.
Prawa Autorskie : STUDIO PROJEKTÓW DROGOWYCH INFRACAD Jacek Domicz